


LEGENDA :

Hranice


stav	návrh	popis
		hranice řešeného území
		katastrální hranice
		hranice zastavěného území dle platné ÚPD
		úseky hranice zastavěného území rušené Změnou č. 1 ÚP ke dni 15. 8. 2022
		úseky hranice zastavěného území nově vymezené Změnou č. 1 ÚP ke dni 15. 8. 2022

Plochy změn

stav	návrh	popis
		stabilizované plochy
		zastavitelné plochy
		plochy změn v krajině
		hranice ploch, ve kterých je uloženo prověření změn jejich využití územní studií

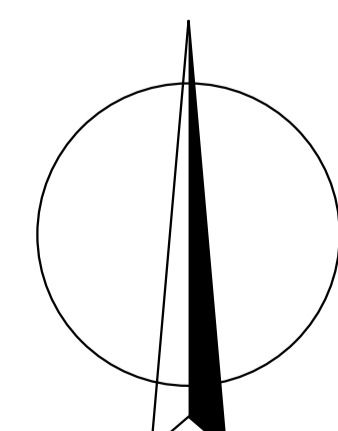

M.: 1:5000

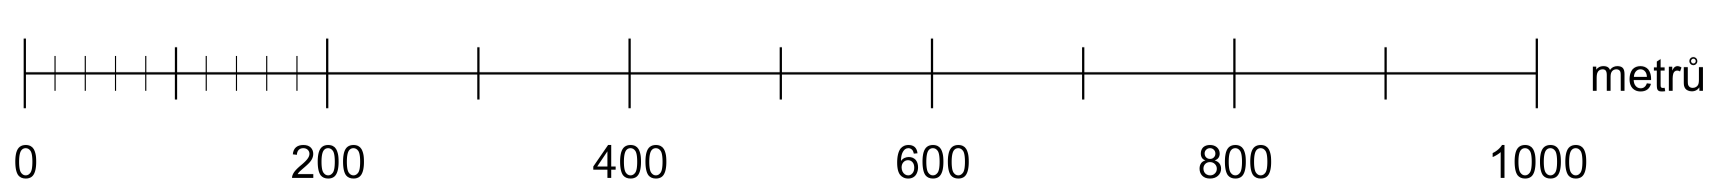

KADLEC K.K. NUSLE, spol. s r.o.			
Chudčická 3, 162 00 Praha 6 Telefon: 284 680 740, 603 440 989 e-mail: post@kadleck.cz www.kadleck.cz			
Projednatel:	Ing. arch. Daniela Bělohradská	Oborový inženýr:	Štěpán Klumpar
Příjemce:	Městský úřad Holavoje	Spolupřítelství obcí Olešná	Číslo územní studie: 522/21
Název výkresu:	ZMĚNA Č. 1 ÚZEMNÍHO PLÁNU OLEŠNÁ Návrh Změny ÚP	Datum:	8. 2022
Verze výkresu:	Výkres základního členění území	Verze:	A1.
		Měřítko:	1 : 5000