

ÚZEMNÍ PLÁN

OLEŠNÁ

LEGENDA :

	hranice řešeného území
	katastrální hranice
	hranice zastavěného území k 1. 1. 2007

Plochy s rozdílným způsobem využití			
I.	II.	III.	
			bydlení vesnické (BV)
			smíšené obytné území (SB)
			bydlení kolektivní (BK)
			rekreace hromadná (RH)
			občanské vybavení (OV)
			občanské vybavení - sport (OS)
			smíšená výroba (SV)
			technická infrastruktura (TI)
			dopravní infrastruktura - pozemní komunikace (DS)
			veřejná prostranství (VP)
			lesní plochy (LE)
			přírodní plochy (PP)
			smíšené nezastavěné plochy (SN)
			vodní a vodohospodářské plochy (VH)
			zemědělské plochy - trvalé travní porosty (ZT)
			zemědělské plochy - orná půda (ZO)
			zemědělské plochy - zahrady a sady (ZZ)

Plochy dle významu: I. Stabilizované plochy
II. Zastavitelné plochy
III. Plochy v krajině s navrženou změnou využití


Veřejná infrastruktura		
stav	návrh	
		občanské vybavení

Územní systém ekologické stability		
stav	návrh	
		regionální biokoridor (RBK)
		lokální biocentrum (LBC)
		lokální biokoridor (LBK)


	ochranné pásmo lesa
--	---------------------

	hranice ploch pro veřejné prospěšné stavby, pro veřejné prospěšná opatření
--	--

Pozn.: Koncepce dopravní a technické infrastruktury je uvedena v samostatných výkresech.

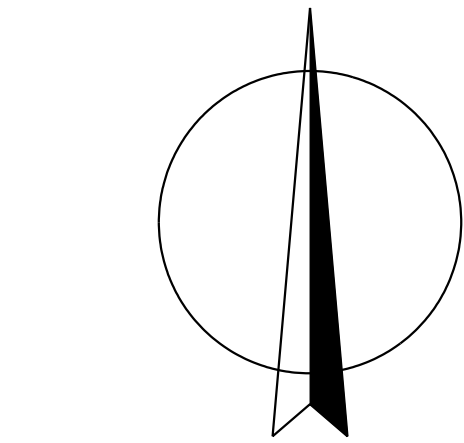

M.: 1:5000

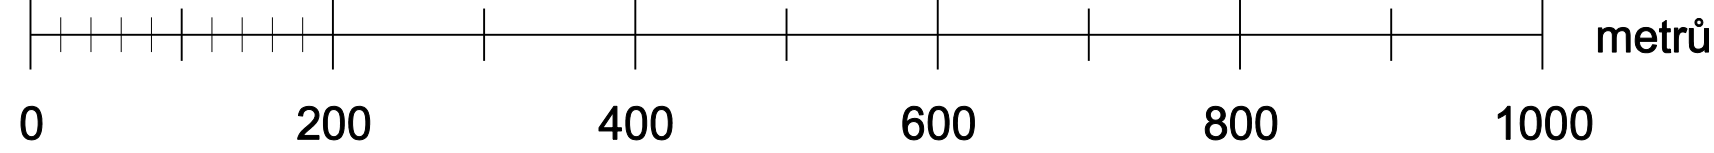

HLAVNÍ VÝKRES - URBANISTICKÁ KONCEPCE A KONCEPCE USPOŘÁDÁNÍ KRAJINY

KADLEC K.K. NUSLE, spol. s r.o.					
Chraberská 3, 162 00 Praha 6 Tel./fax: 284 680 740, 284 680 750 e-mail: jana@kadlec.cz www.kadlec.cz					
Projektant: Ing. arch. Daniela Bědřeková		Období projektování:		Operativní: Kateřina Bědřeková	
Pořizovatel: Městský úřad Hořovice		Schvalovací orgán: Zastupitelstvo obce Olešná		Číslo znění: 157/99	
Název výkresu: Hlavní výkres - urbanistická koncepce a koncepce uspořádání krajiny				Datum: 2. 2008	
Měřítko: 1 : 5000				Kopie č.: A2	