

# ÚZEMNÍ PLÁN OLEŠNÁ

## LEGENDA :

### Hranice

hranice řešeného území

### Záměry, pro které lze vyvlastnit

veřejně prospěšné stavby

S1 ... výstavba ČOV a kanalizace (T1 1)

S2 ... výstavba vodovodu

S3 ... výstavba trafostanic a přívodu vedení VN (TS 1N a 2N)

veřejně prospěšná opatření

O1 ... plochy pro ÚSES, protierozní opatření (SN 1 až SN 5)

### Záměry, pro které lze uplatnit předkupní právo

veřejně prospěšné stavby

S4 ... veřejné prostranství - chodníky, inženýrské sítě, hřiště (VP 1)


S5 ... veřejné prostranství - místní komunikace (VP 2)

S6 ... veřejné prostranství - místní komunikace (VP 3)


S7 ... veřejné prostranství - místní komunikace (VP 4)

veřejně prospěšná opatření

O2 ... veřejné prostranství - rozšíření ploch veřejné zeleně (VP 1)

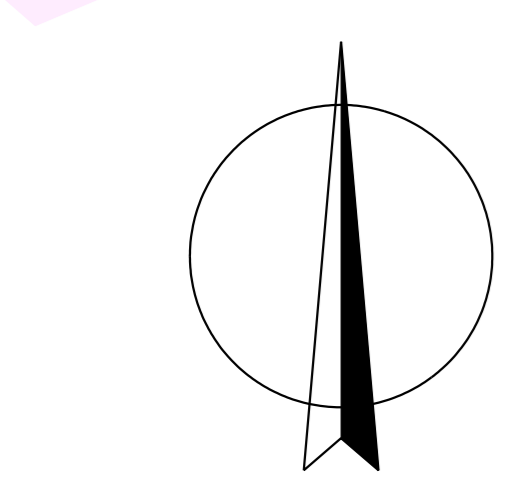

M.: 1:5000

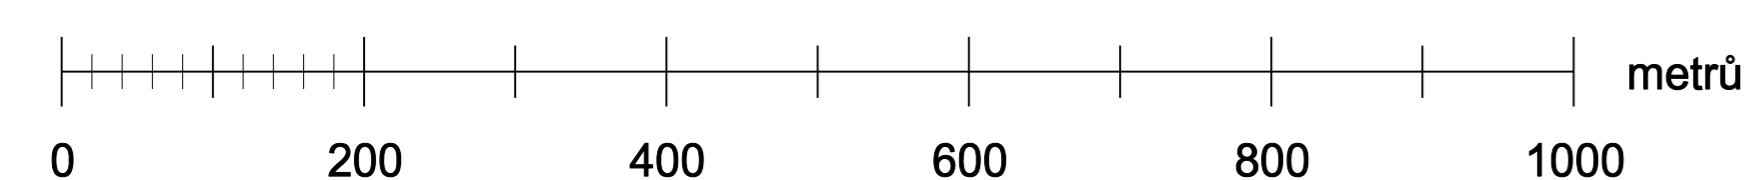

VEŘEJNĚ PROSPĚŠNÉ STAVBY, OPATŘENÍ A ASANACE

<b>KADLEC K.K. NUSLE, spol. s r.o.</b>			
Chraberská 3, 162 00 Praha 6 Tel./fax: 284 680 740, 284 680 750 e-mail: praha@kadlec.cz www.kadlec.cz			
Projektant: Ing. arch. Daniela Bědřová	Období projektování: Katařina Benková	Operátor: Katařina Benková	
Příjemce: Městský úřad Hořovice	Schvalovací orgán: Zastupitelstvo obce Olešná	Číslo znění: 157/09	
Akt: ÚZEMNÍ PLÁN OLEŠNÁ ČISTOPIS	Datum: 2. 2008	Verze č.: A4.	
Název výkazu: Veřejně prospěšné stavby, opatření a asanace	Měřítko: 1 : 5000	Kopie č.:	