



LEGENDA :

- Hranice**
 hranice řešeného území
- Záměry, pro které lze vyvlastnit**
Veřejně prospěšné stavby
 plochy technické infrastruktury
 liniové stavby technické infrastruktury
- S1 ... výstavba ČOV (T1 1), výstavba kanalizace
 S2 ... výstavba vodovodu
 S3 ... výstavba trafostanice a vrchního vedení VN
- Veřejně prospěšná opatření**
 plochy územního systému ekologické stability
 O1 ... plochy pro založení ÚSES - části SN 1 až SN 4
 O3 ... zvyšování retenčních schopností území
 O3 ... zatravnění orné půdy - části SN 1 až SN 4 a SN 5
- Záměry, pro které lze uplatnit předkupní právo**
Veřejně prospěšné stavby
 dopravní infrastruktura
 S6 ... místní komunikace KM 5 v rámci veřejného prostranství VP 3
 plochy technické infrastruktury
- S1 ... výstavba ČOV a kanalizace (T1 1)
 S3 ... výstavba trafostanice a přívodu vedení VN (TS 2N)

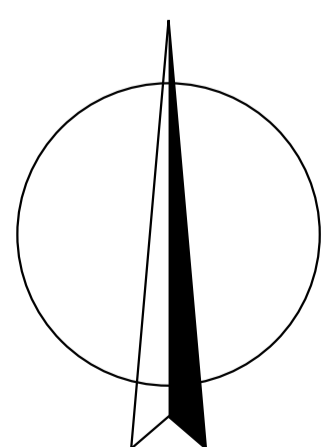

M.: 1:5000

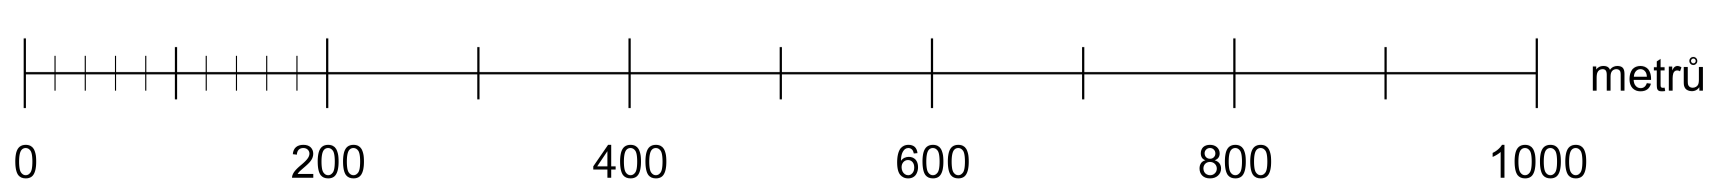

ZÁZNAM O ÚČINNOSTI Úplné znění ÚP po vydání Změny č. 1 ÚP	
správní orgán vydávající změnu územního plánu: pořadové číslo poslední změny:	zastupitelstvo obce Olešná 1
datum nabytí účinnosti poslední změny:	
pořizovatel: MÚH Hořovice, odbor výstavby a životního prostředí oprávněná úřední osoba pořizovatele: + písemně a příjmem: + funkce:	zastupitelstvo obce Olešná Ing. Jitka Volečková samostatný odborný referent
..... razítko a podpis	

KADLEC K.K. NUSLE, spol. s r.o.			
Chudčická 3, 162 00 Praha 6 Telefon: 281 680 740, 603 440 989 e-mail: posta@kadlecka.cz www.kadlecka.cz			
pořizovatel: Ing. arch. Dana Březová	období zpracování: Slovo Klusor	schvalovací orgán: Zastupitelstvo obce Olešná	číslo úlohy: 522/21
název výkresu: Výkres veřejně prospěšných staveb, opatření a asanací	územní plán: ÚZEMNÍ PLÁN OLEŠNÁ Úplné znění po vydání Změny č. 1 ÚP	datum: 4. 2023	výška č.: A4
		měřítko: 1 : 5000	část č.: A4