

ÚZEMNÍ PLÁN

OLEŠNÁ

LEGENDA :

	hranice řešeného území
	katastrální hranice
	hranice zastavěného území k 1. 1. 2007

Plochy s rozdílným způsobem využití

	I.		II.		III.	bydlení vesnické (BV)
						smíšené obytné území (SB)
						bydlení kolektivní (BK)
						rekreace hromadná (RH)
						občanské vybavení (OV)
						občanské vybavení - sport (OS)
						smíšená výroba (SV)
						technická infrastruktura (TI)
						dopravní infrastruktura - pozemní komunikace (DS)
						veřejná prostranství (VP)
						lesní plochy (LE)
						přírodní plochy (PP)
						smíšené nezastavěné plochy (SN)
						vodní a vodohospodářské plochy (VH)
						zemědělské plochy - trvalé travní porosty (ZT)
						zemědělské plochy - orná půda (ZO)
						zemědělské plochy - zahrady a sady (ZZ)


Plochy dle významu: I. Stabilizované plochy
II. Zastavitelné plochy
III. Plochy v krajině s navrženou změnou využití

Limity využití území


	vesnická památková zóna
	nemovitě kulturní památky
	ochranné pásmo lesa
	ochranné pásmo komunikace II a III. třídy
	ochranné pásmo vedení VVN, VN a traťostanic
	radioreléové trasy
	ochranné pásmo čistiny odpadních vod
	ochranné pásma vodních zdrojů
	CHOPAV Brdy
	poddolovaná území
	hlavní dálnice
	pásmo hygienické ochrany zemědělského areálu

Územní systém ekologické stability

	regionální biokoridor (RBK)
	lokální biocentrum (LBC)
	lokální biokoridor (LBK)
	interakční prvek (IP)

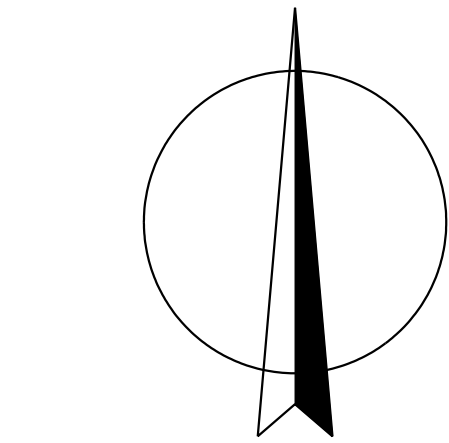

M.: 1:5000

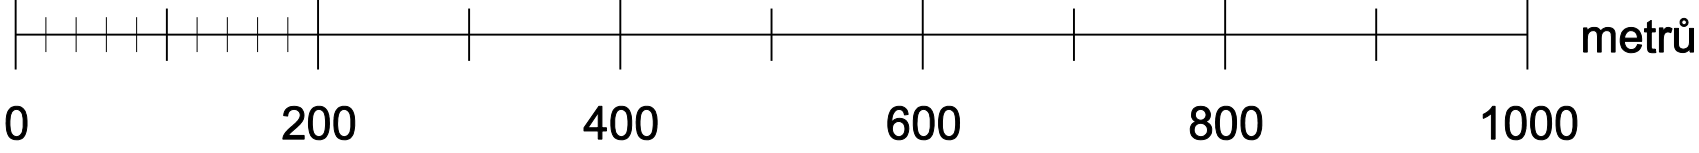

KOORDINAČNÍ VÝKRES

KADLEC K.K. NUSLE, spol. s r.o. Chraberská 3, 162 00 Praha 6 Tel./fax: 284 680 740, 284 680 750 e-mail: joomla@kadlec.cz www.kadlec.cz				
Projekční Ing. arch. Daniela Běrdoková	Období projektování: 1. 2008	Operativní: Katařina Běrdoková		
Příjemce: Městský úřad Hořovice	Schválil/veřejněl: Zastupitelstvo obce Olešná	Číslo změny: 157/99		
Áno:	ÚZEMNÍ PLÁN OLEŠNÁ ČISTOPIS	Datum: 2. 2008	Výška št.: B1:	
Název výkresu: Koordinační výkres		Měřítko: 1 : 5000	Kopie št.:	