


ZMĚNA Č. 1 ÚZEMNÍHO PLÁNU OLEŠNÁ

Návrh Změny ÚP

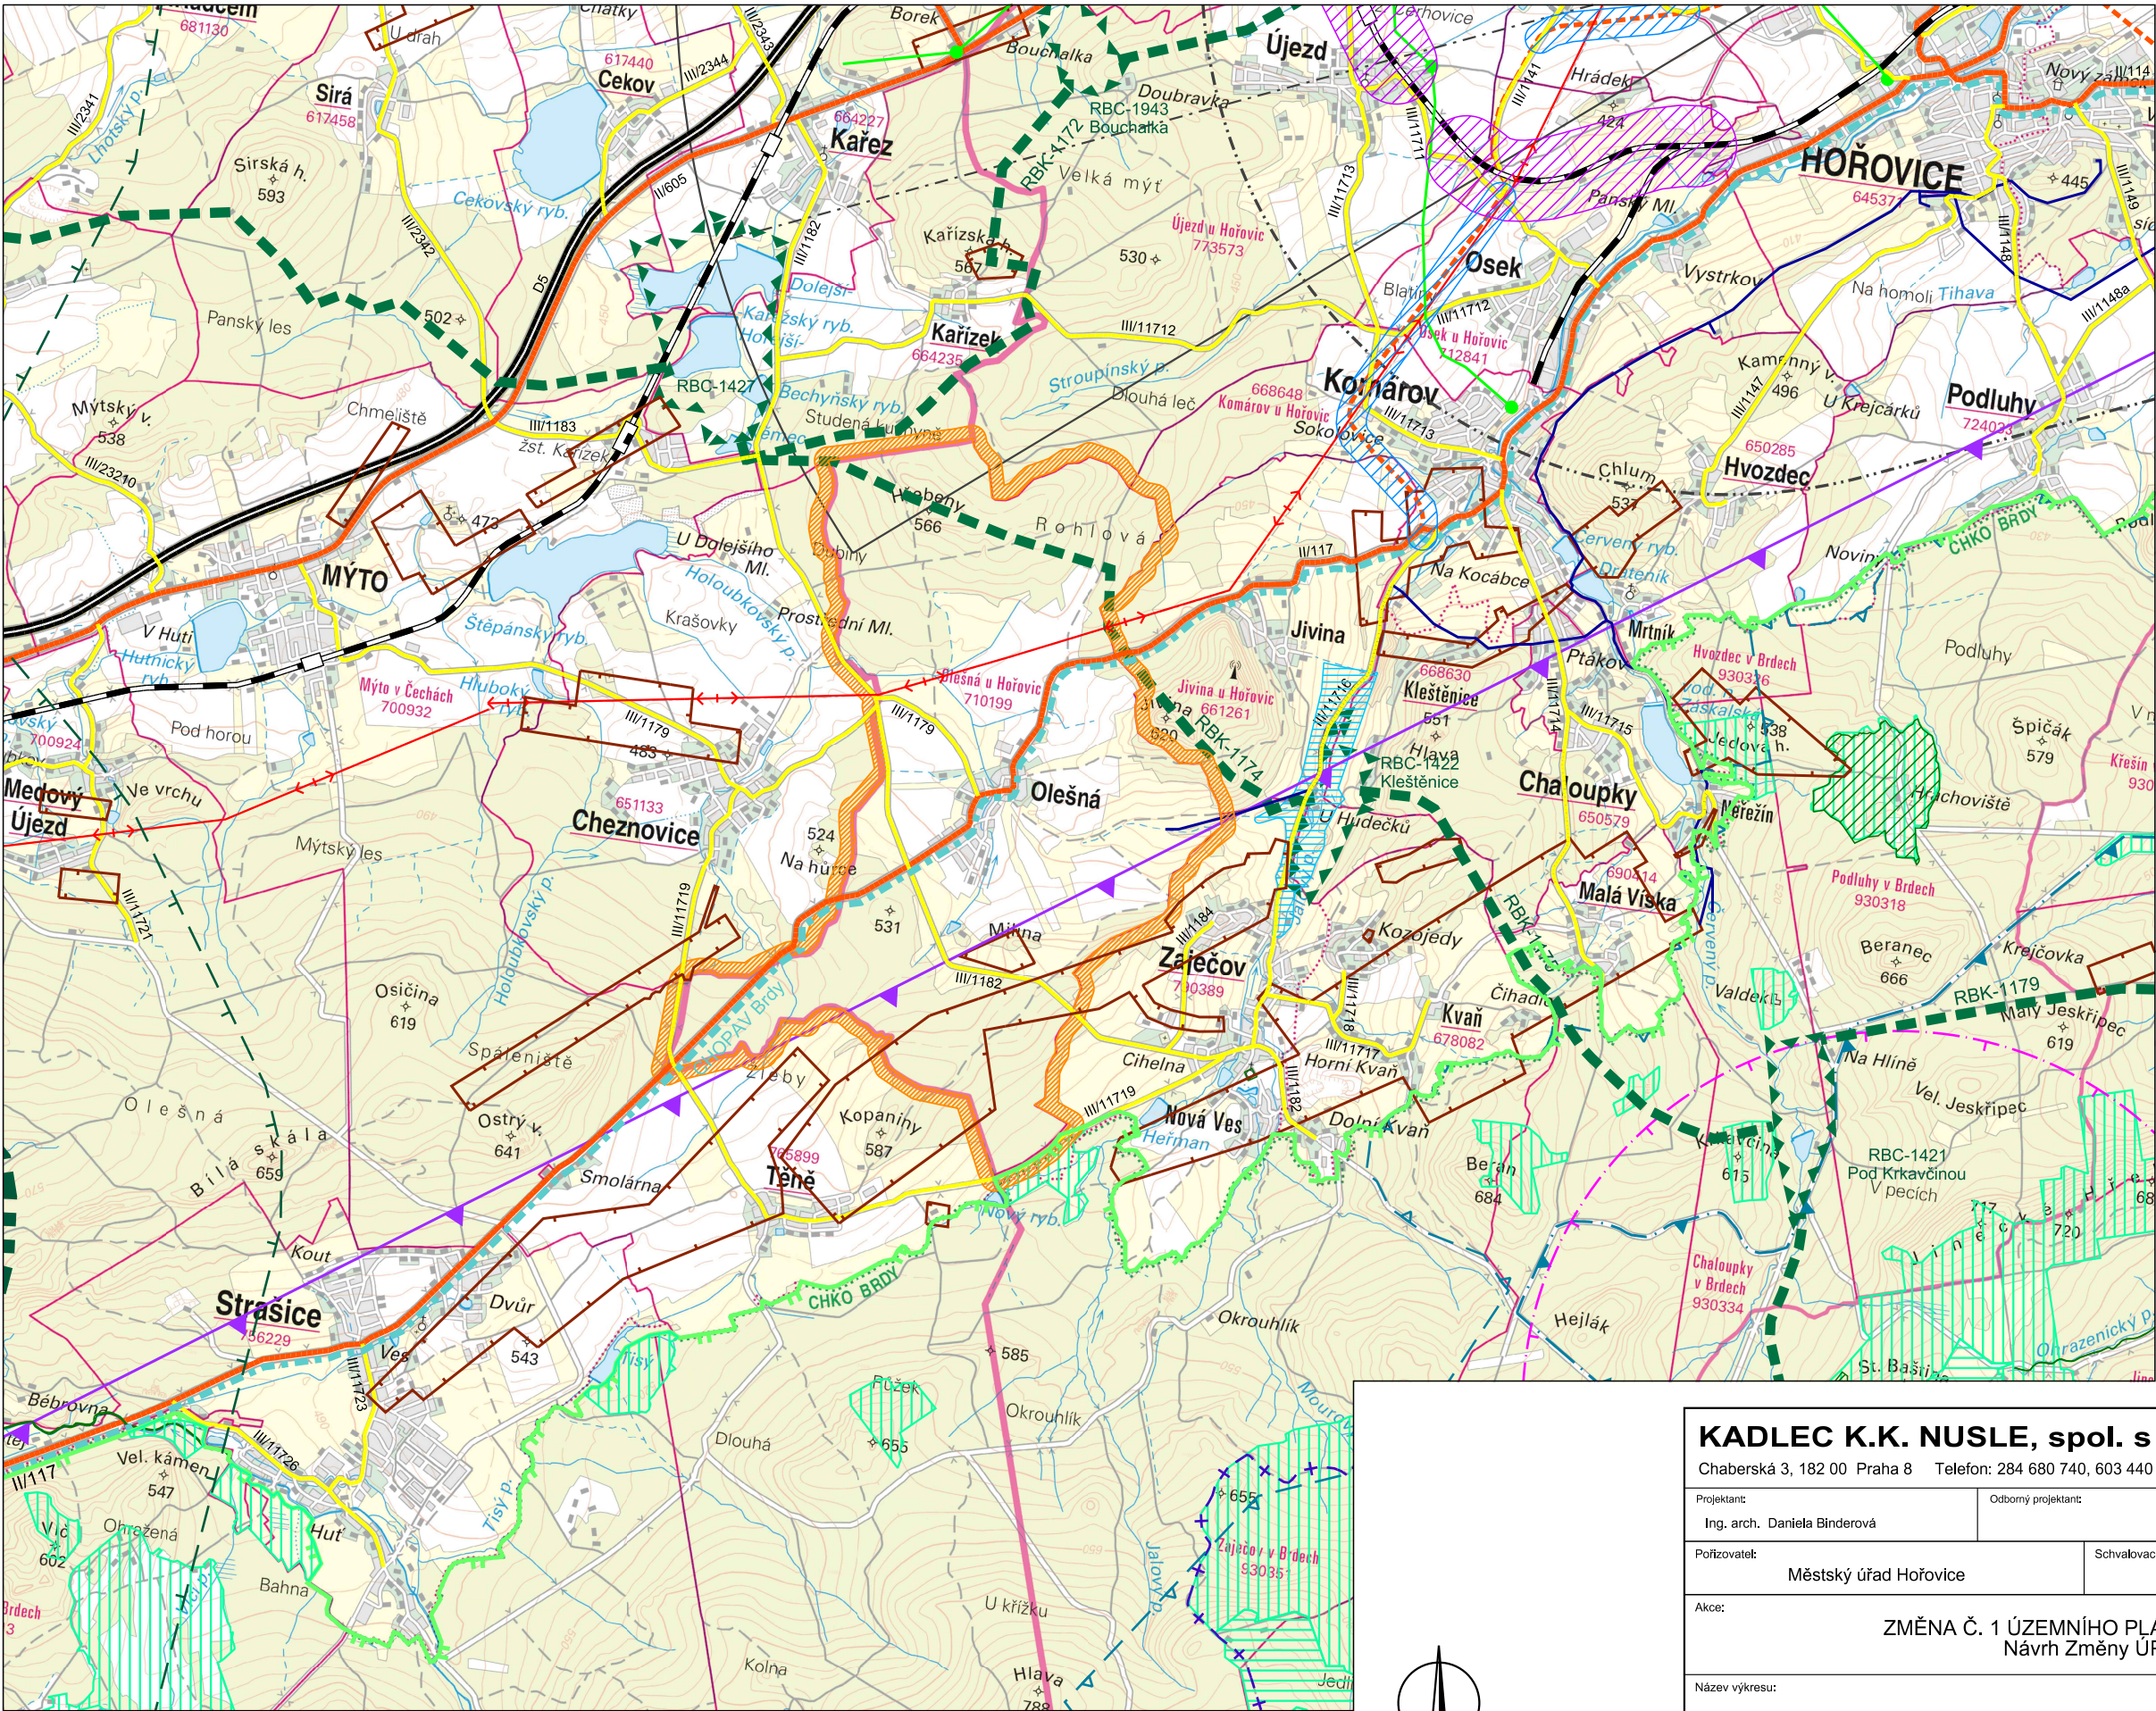

- hranice řešeného území
- dálnice
- silnice II. třídy stav/návrh
- silnice III. třídy
- koridor dopravní infrastruktury - silnice
- železnice
- železniční stanice/zastávka
- koridor dopravní infrastruktury - železnice
- ochranná pásma letišť
- vedení VVN 110 kV
- VTL plynovod s regulační stanicí
- vodovodní přívaděč
- hranice CHOPAV Brdy
- územní rezerva pro vodní nádrž
- osa NRBK s ochrannou zónou
- regionální biocentrum (RBC)
- regionální biokoridor (RBK)
- Natura 2000 - EVL
- hranice CHKO
- I. / II. zóna CHKO
- poddolované území
- posádkové cvičiště Jince / ochranné pásmo cvičiště
- trvale nepřístupné území - dopadové plochy
- letecký provoz - nebezpečný prostor LKD9 Brda
- letecký provoz - dočasně vyhrazený prostor LKTSA5A

Celé správní území se nachází v ochranném pásmu leteckých zabezpečovacích zařízení MO a ve vzdušném prostoru MO.

B2. Výkres širších vztahů

M: 1:50 000



KADLEC K.K. NUSLE, spol. s r.o.					
Chaberská 3, 182 00 Praha 8 Telefon: 284 680 740, 603 440 989 e-mail: posta@kadleckk.cz www.kadleckk.cz					
Projektant: Ing. arch. Daniela Binderová		Odborný projektant: Štěpán Klumpar			
Grafické zpracování: Štěpán Klumpar					
Pořizovatel: Městský úřad Hořovice		Schvalovací orgán: Zastupitelstvo obce Olešná		Číslo smlouvy: 522/21	
Akce: ZMĚNA Č. 1 ÚZEMNÍHO PLÁNU OLEŠNÁ Návrh Změny ÚP				Datum: 8. 2022 Výkres č.: B2.	
Název výkresu: Výkres širších vztahů				Měřítko: 1 : 50 000 Kopie č.:	

ZÁZNAM O ÚČINNOSTI ZMĚNY Č. 1 ÚP	
správní orgán vydávající změnu územního plánu: zastupitelstvo obce Chaloupky	
číslo veřejné vyhlášky:	
datum nabytí účinnosti:	
pořizovatel: MěÚ Hořovice, odbor výstavby a životního prostředí	
oprávněná úřední osoba pořizovatele:	
• jméno a příjmení:	Ing. Jitka Valečková
• funkce:	samostatný odborný referent
..... razítko a podpis	