


Návrh DIO:
Memoriál Petra Keborta
Rally závod
ASK Hořovice
2025

Zpracoval: Basl Václav
Dne: 30. července 2025
T + 420 725 398 616
E vaclav.basl@saferoad.cz


SAFEROAD®

Saferoad Restraint Systems s. r. o.
Plzeňská 666
330 21 Líně
CZECH REPUBLIC
T + 420 377 226 226, **F** + 420 377 226 227 **>** saferoad.cz

Návrh DIO - dotčený úsek, RZ1, úplná uzavírka

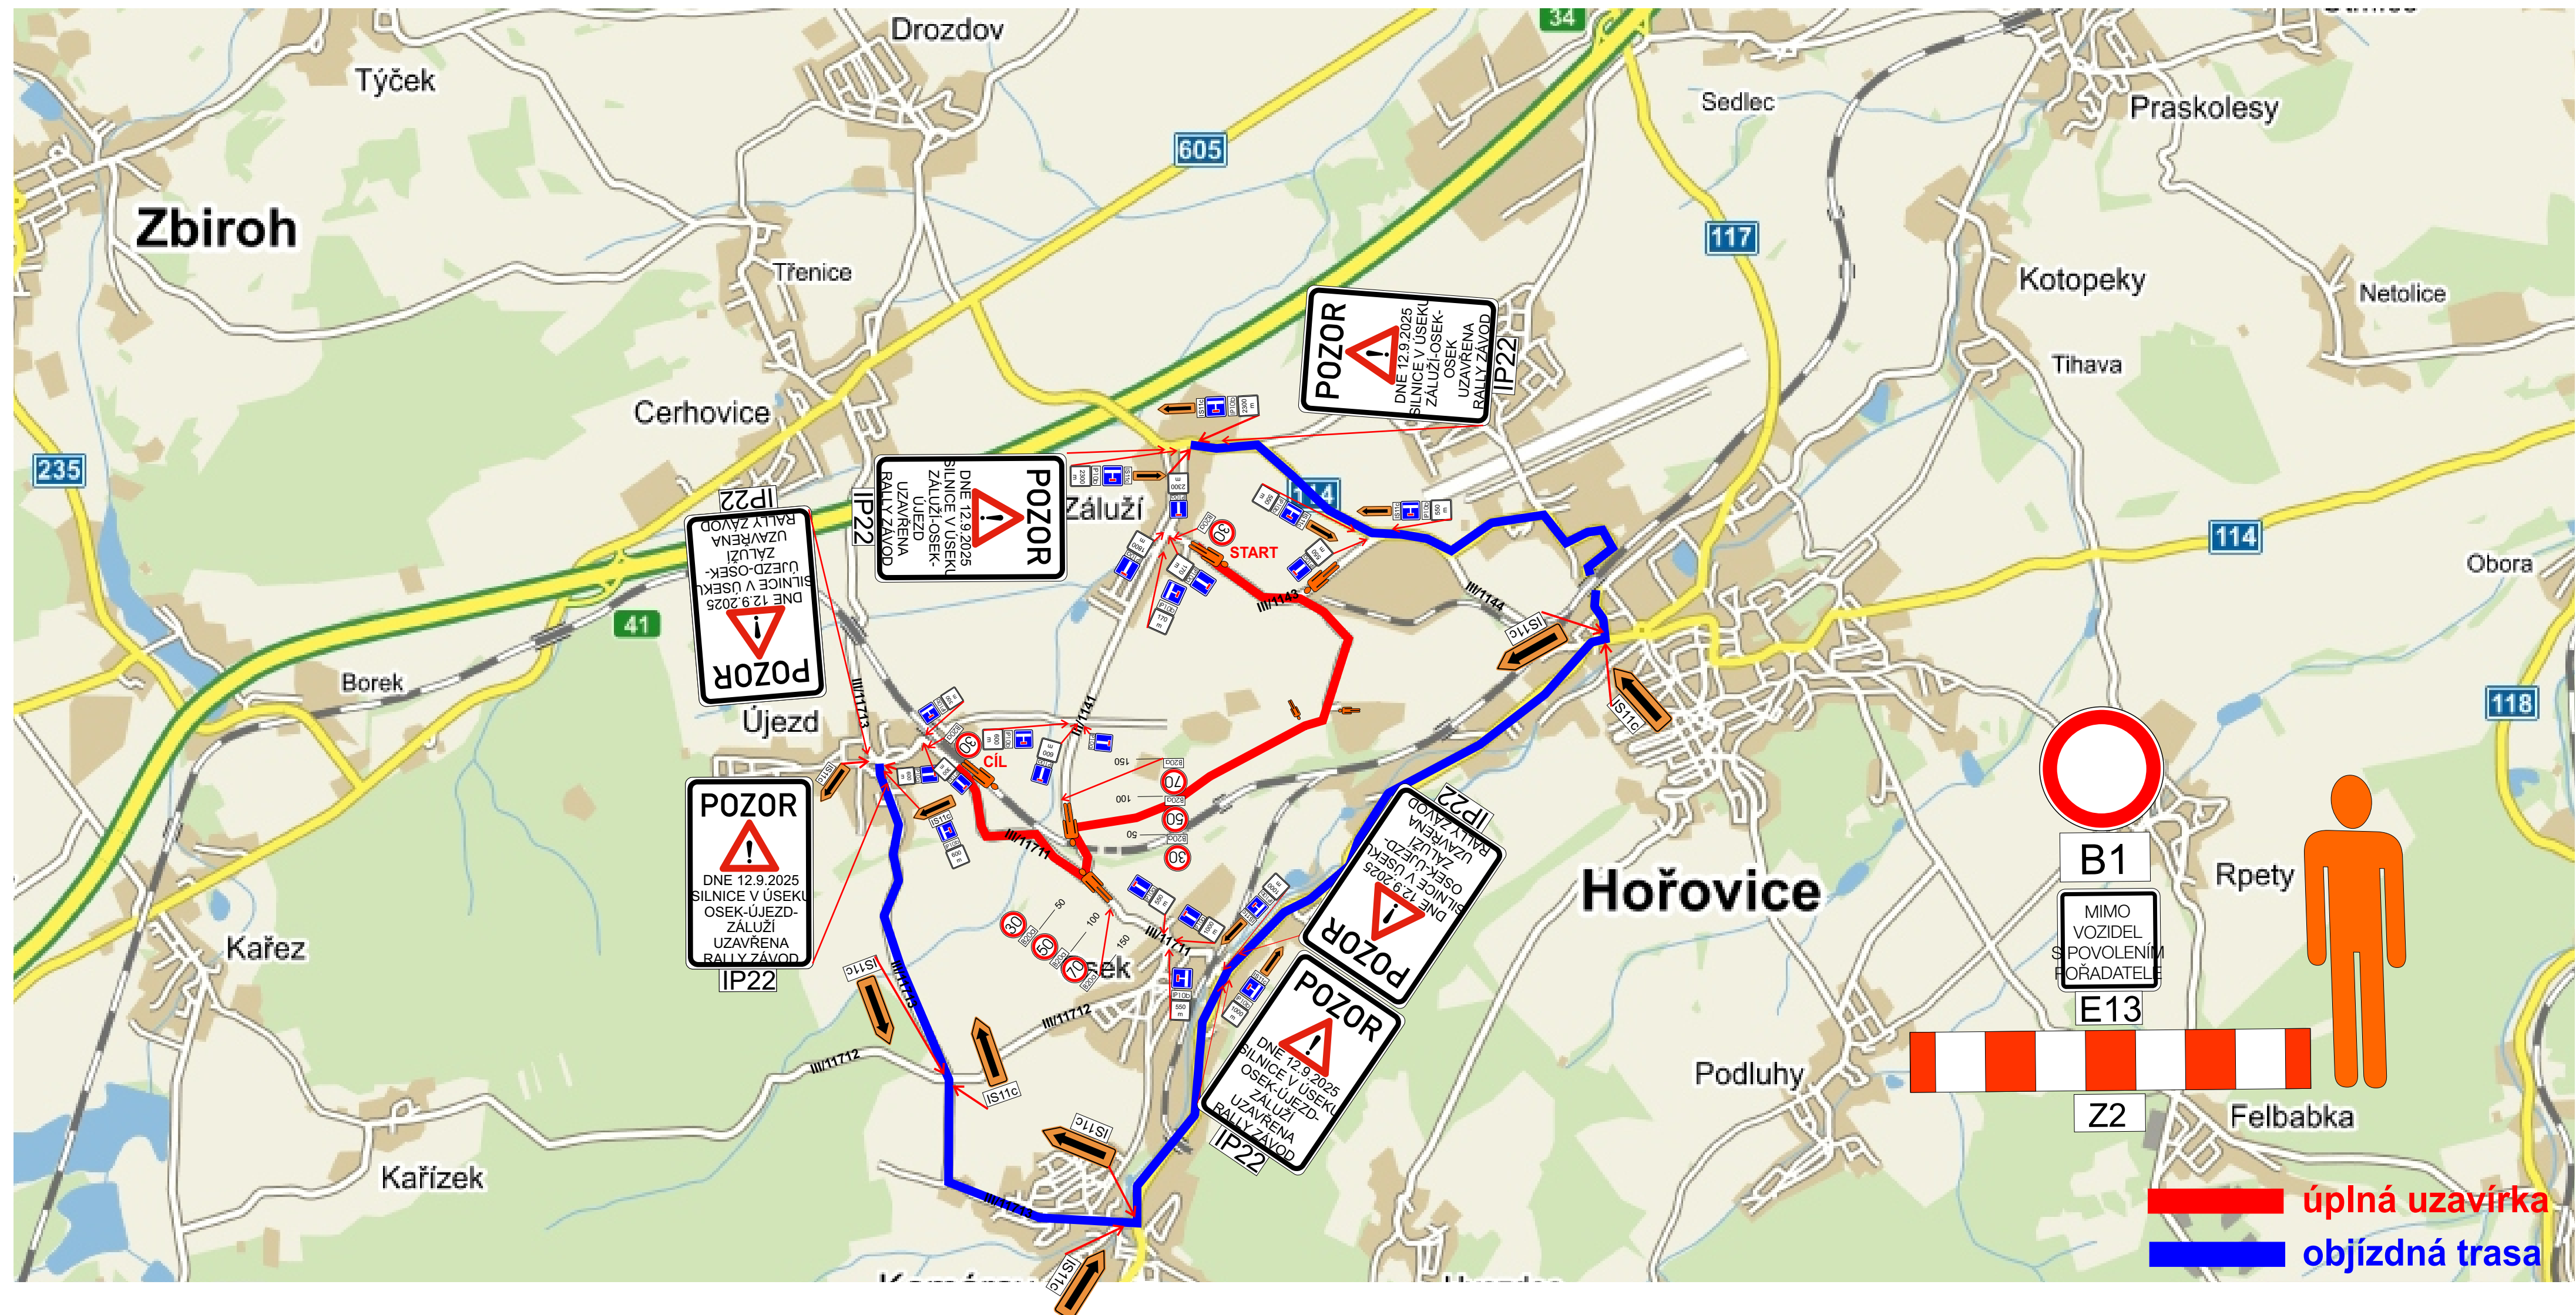

Návrh DIO - dotčený úsek, RZ2, úplná uzavírka

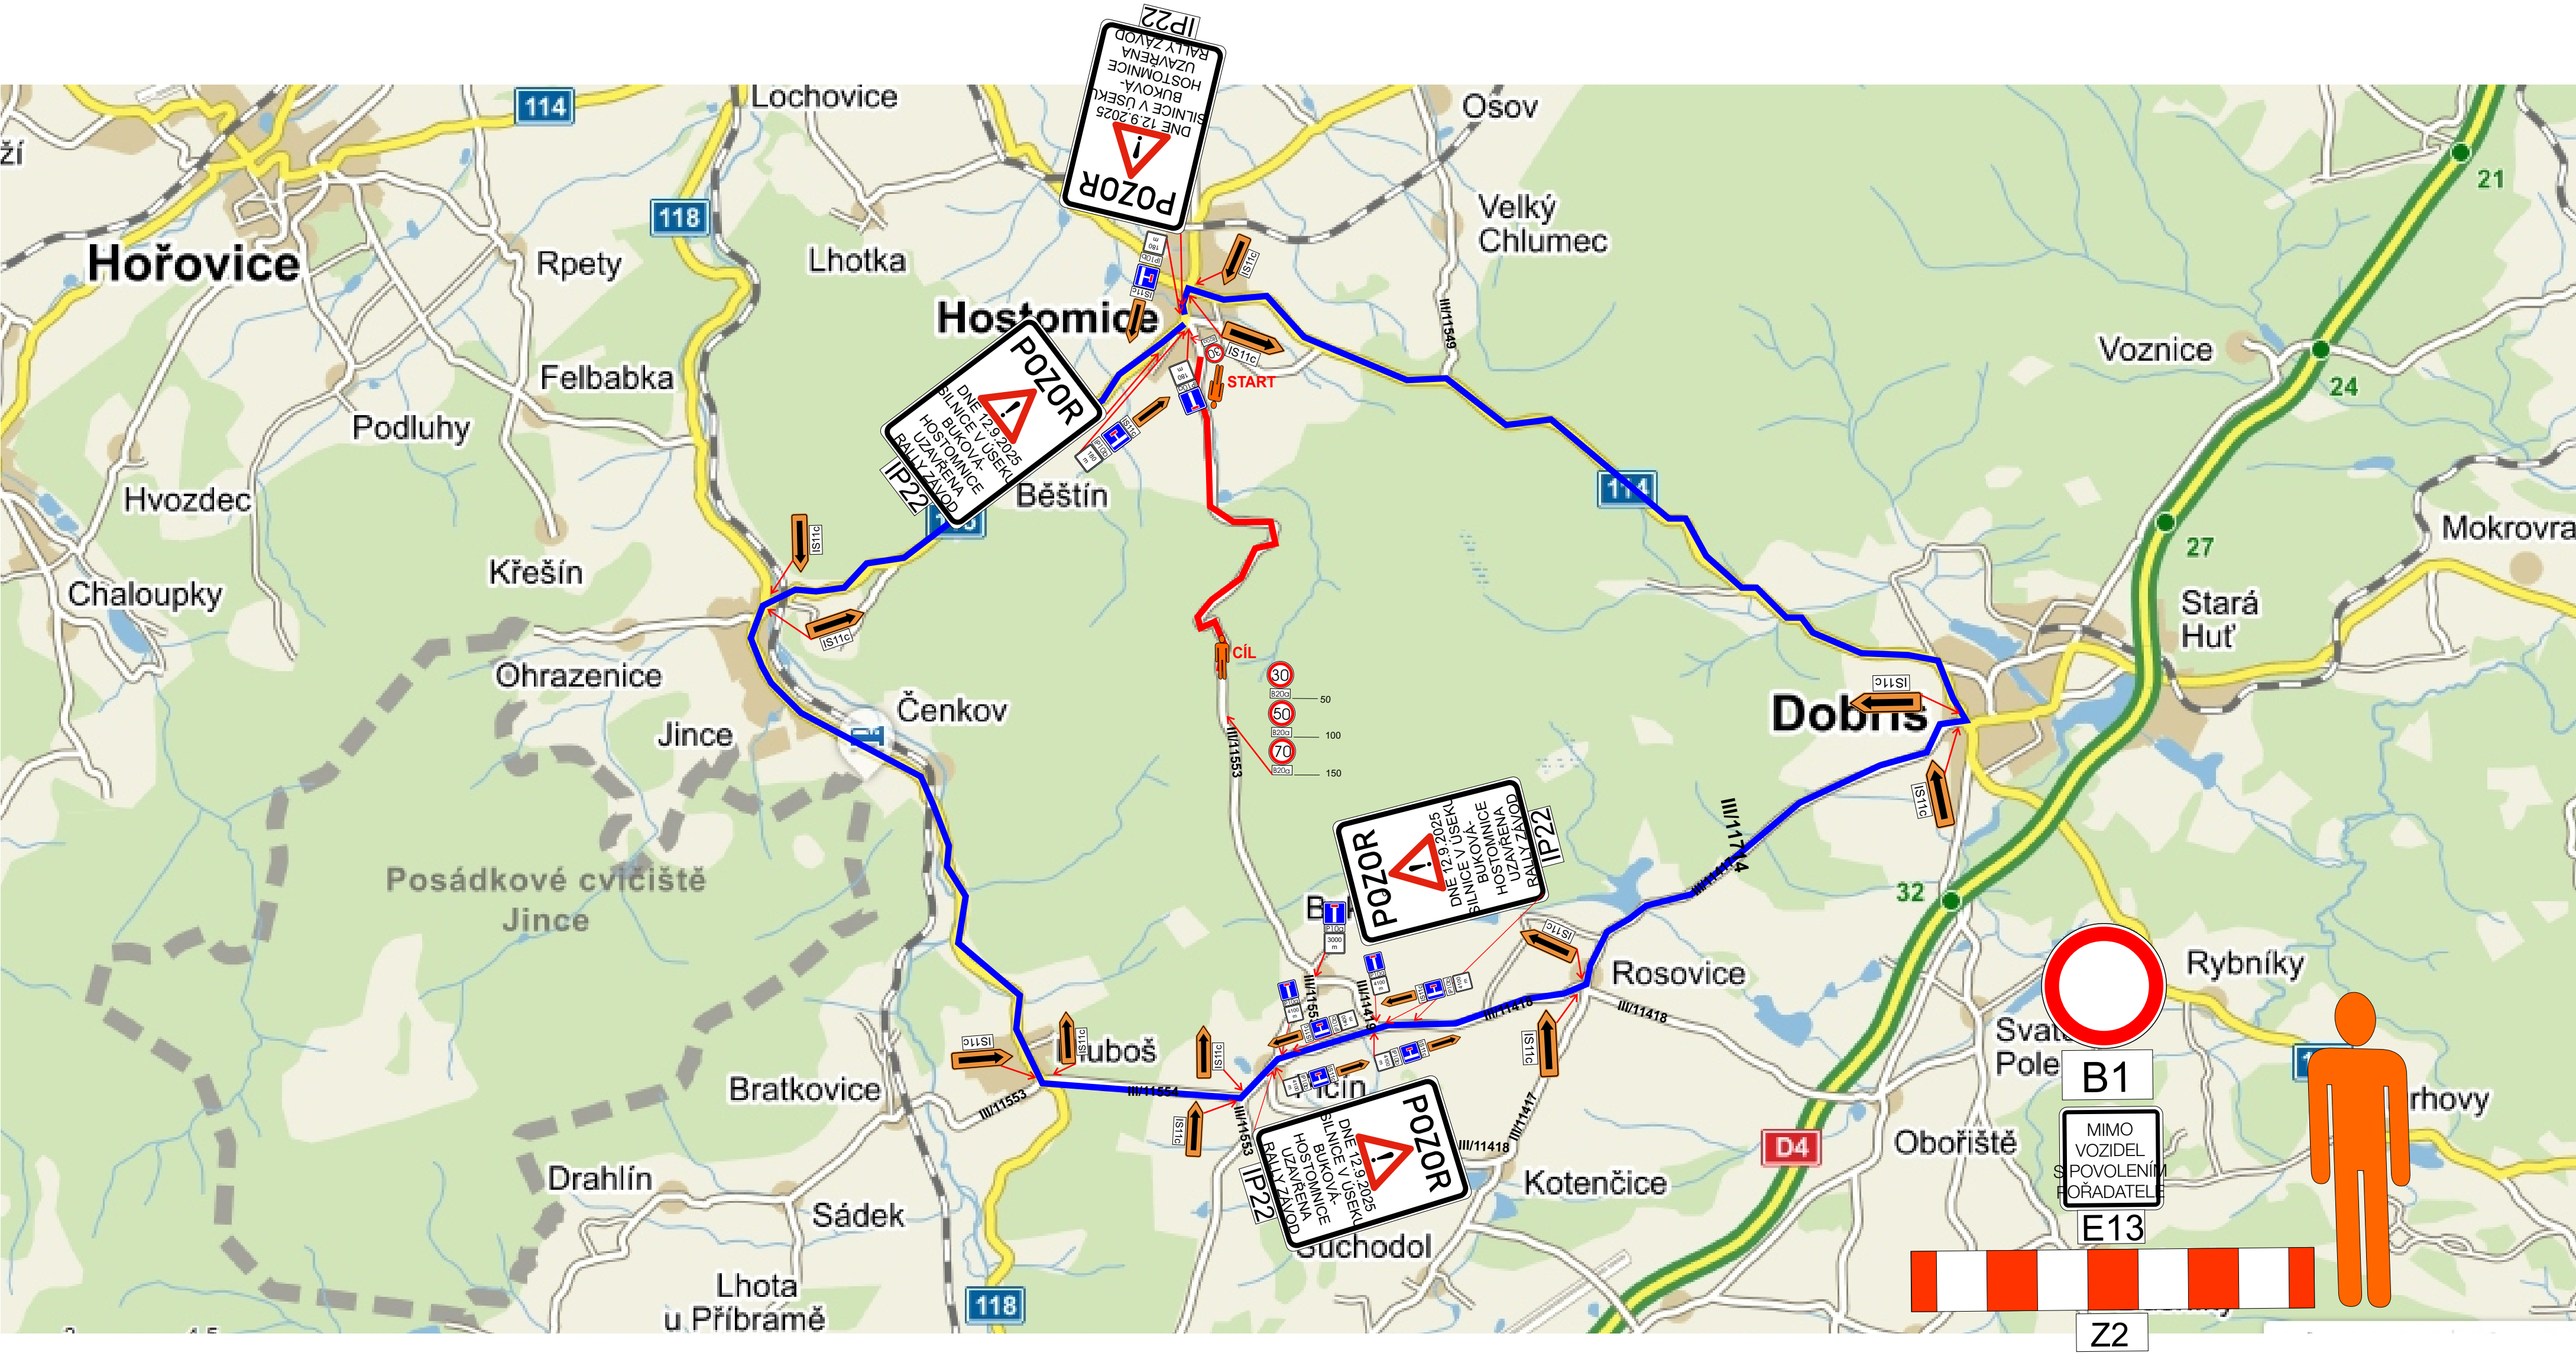


úplná uzavírka
objezdná trasa

Situace - dotčený úsek, RZ 3, úplná uzavírka




Návrh DIO - dotčený úsek, RZ3, úplná uzavírka

1. ČÁST

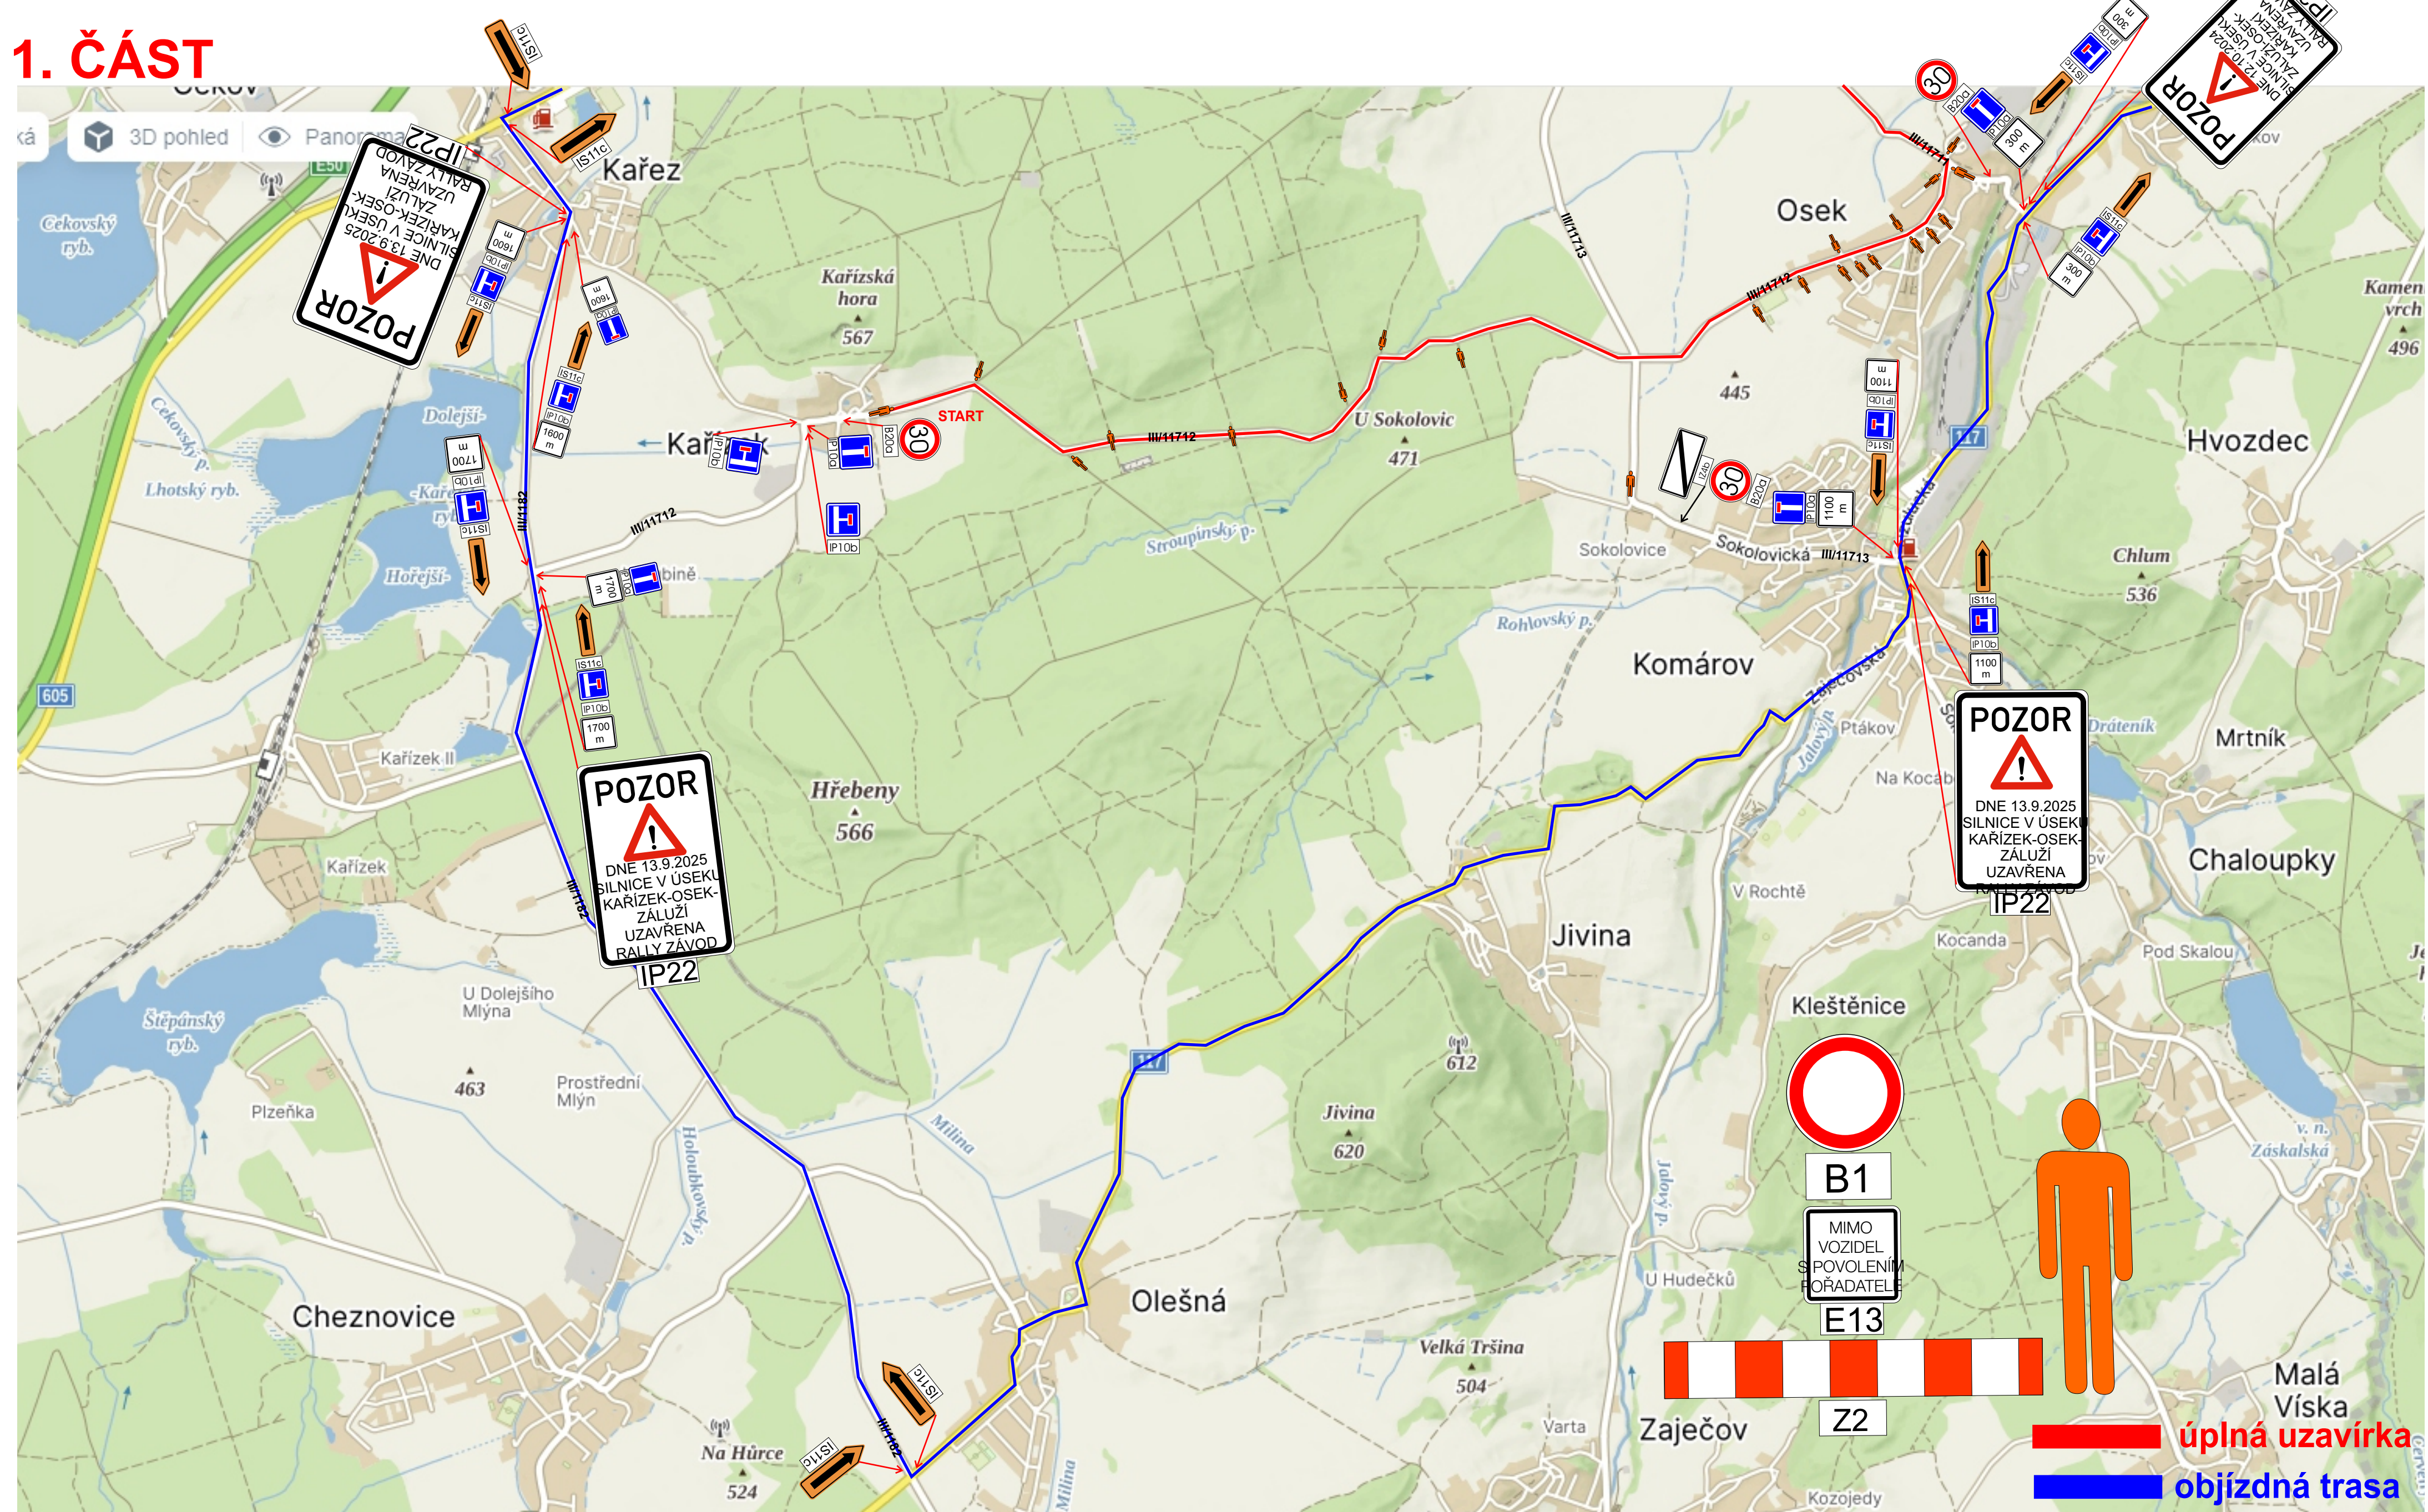


Návrh DIO - dotčený úsek, RZ3, úplná uzavírka

2. ČÁST

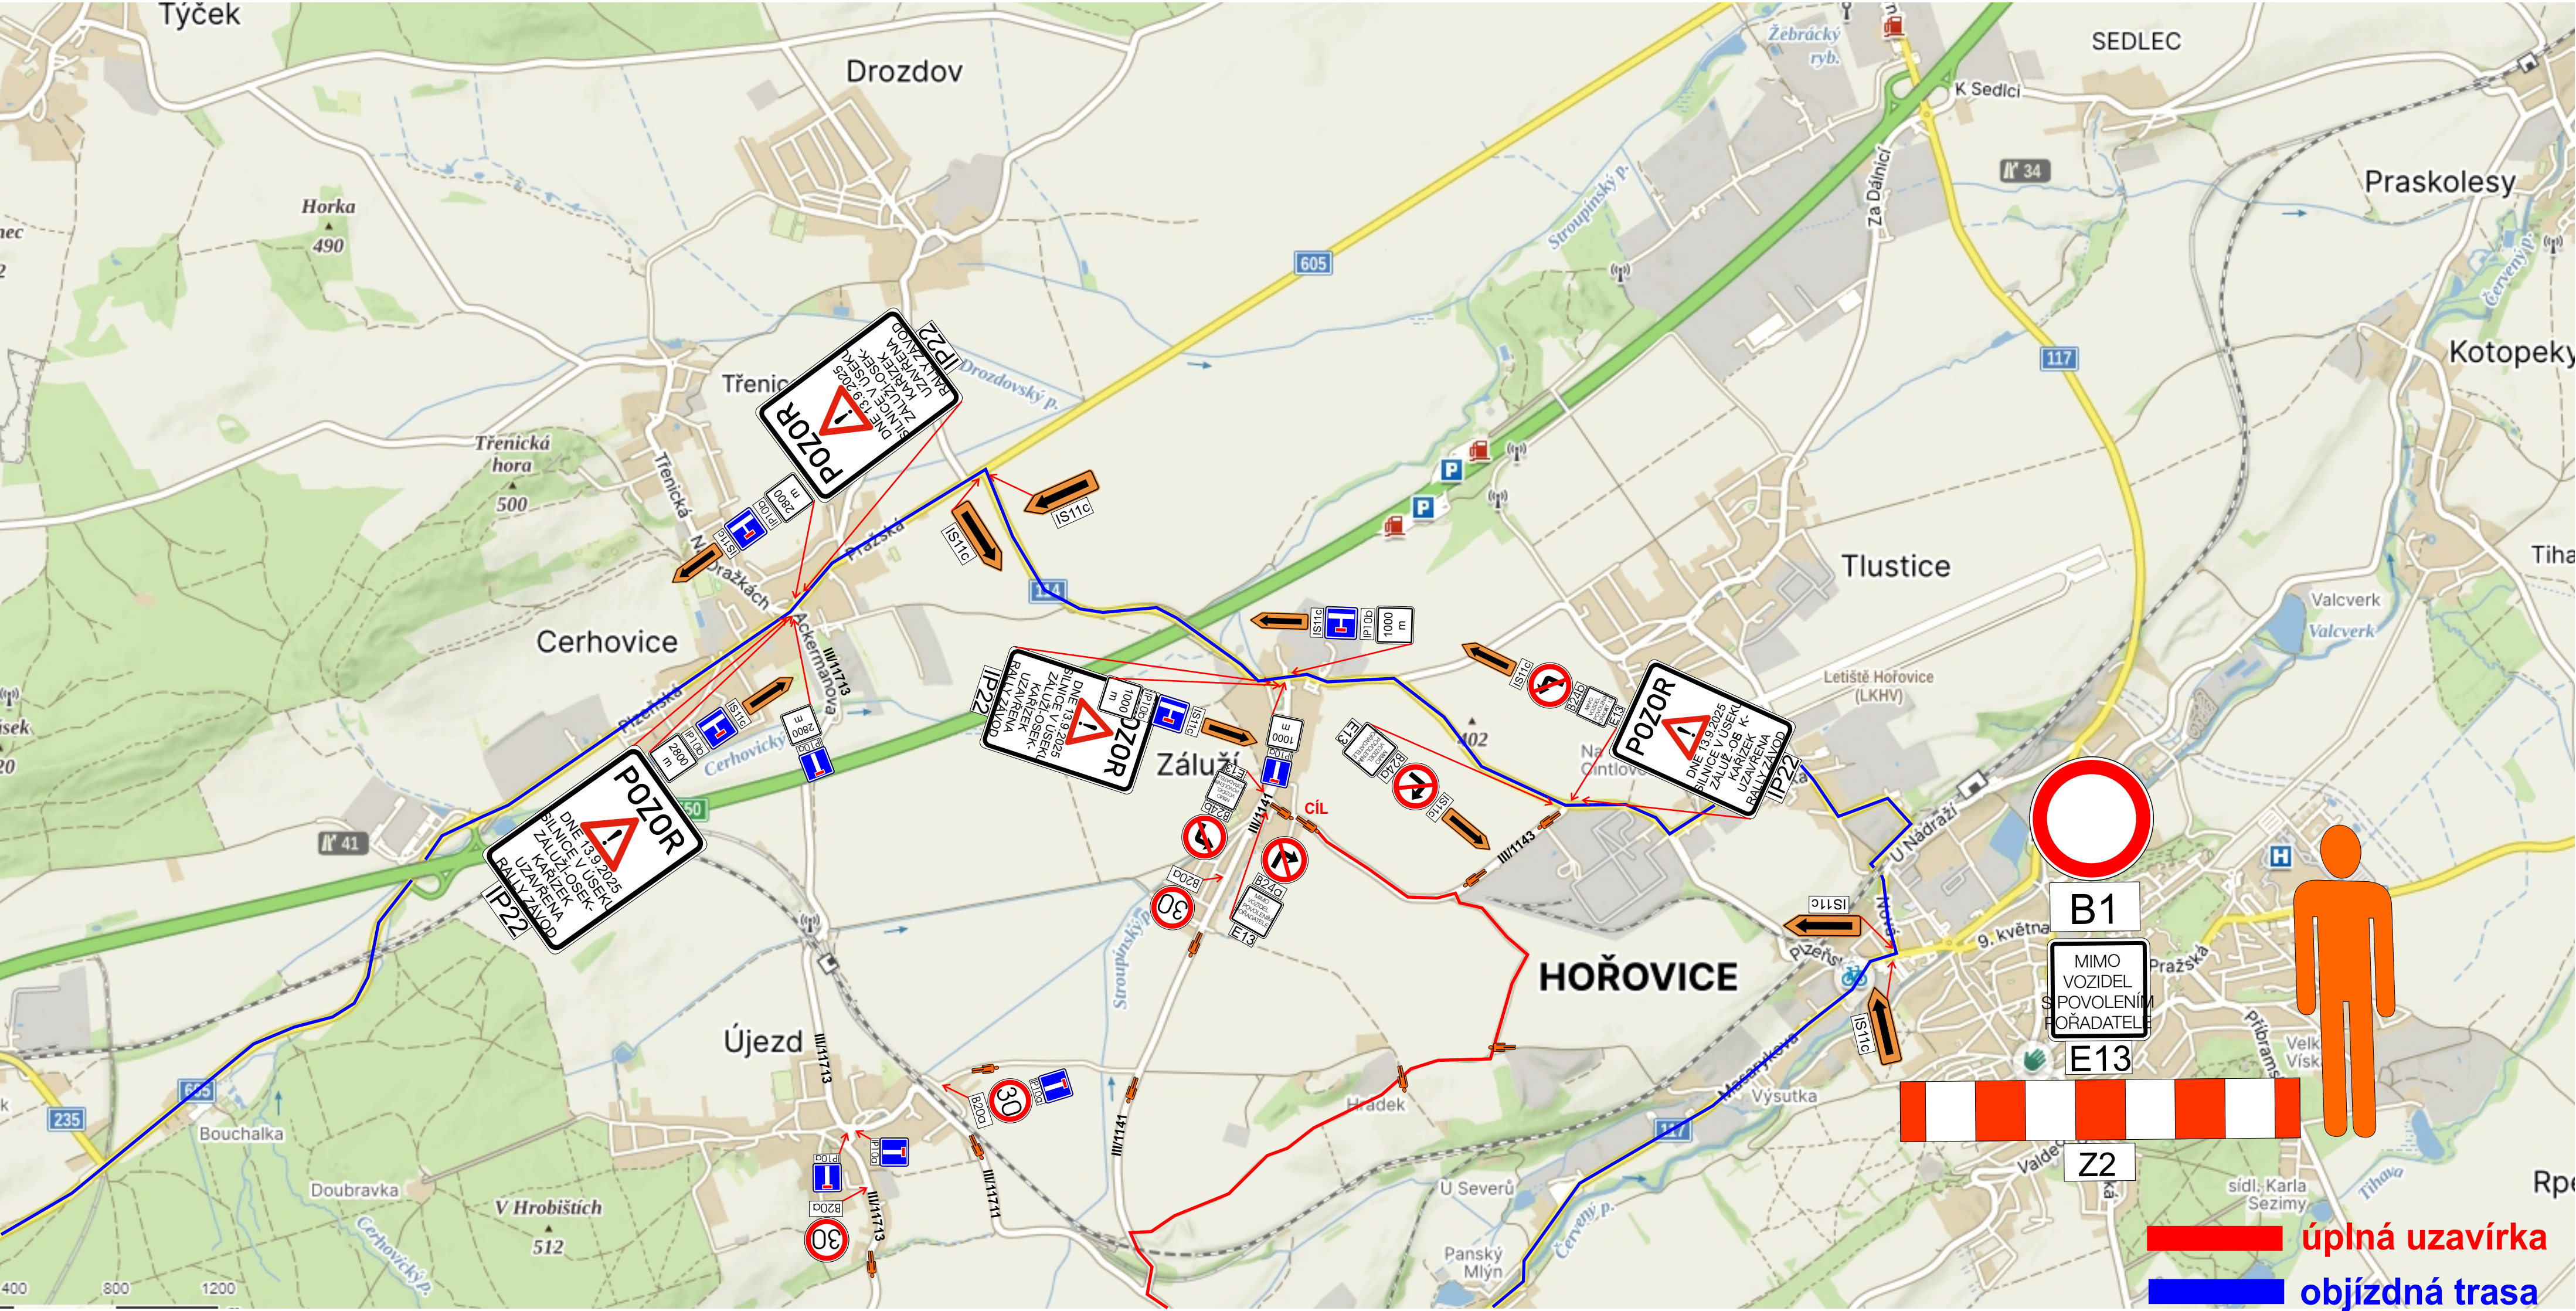

Návrh DIO - dotčený úsek, RZ4, úplná uzavírka

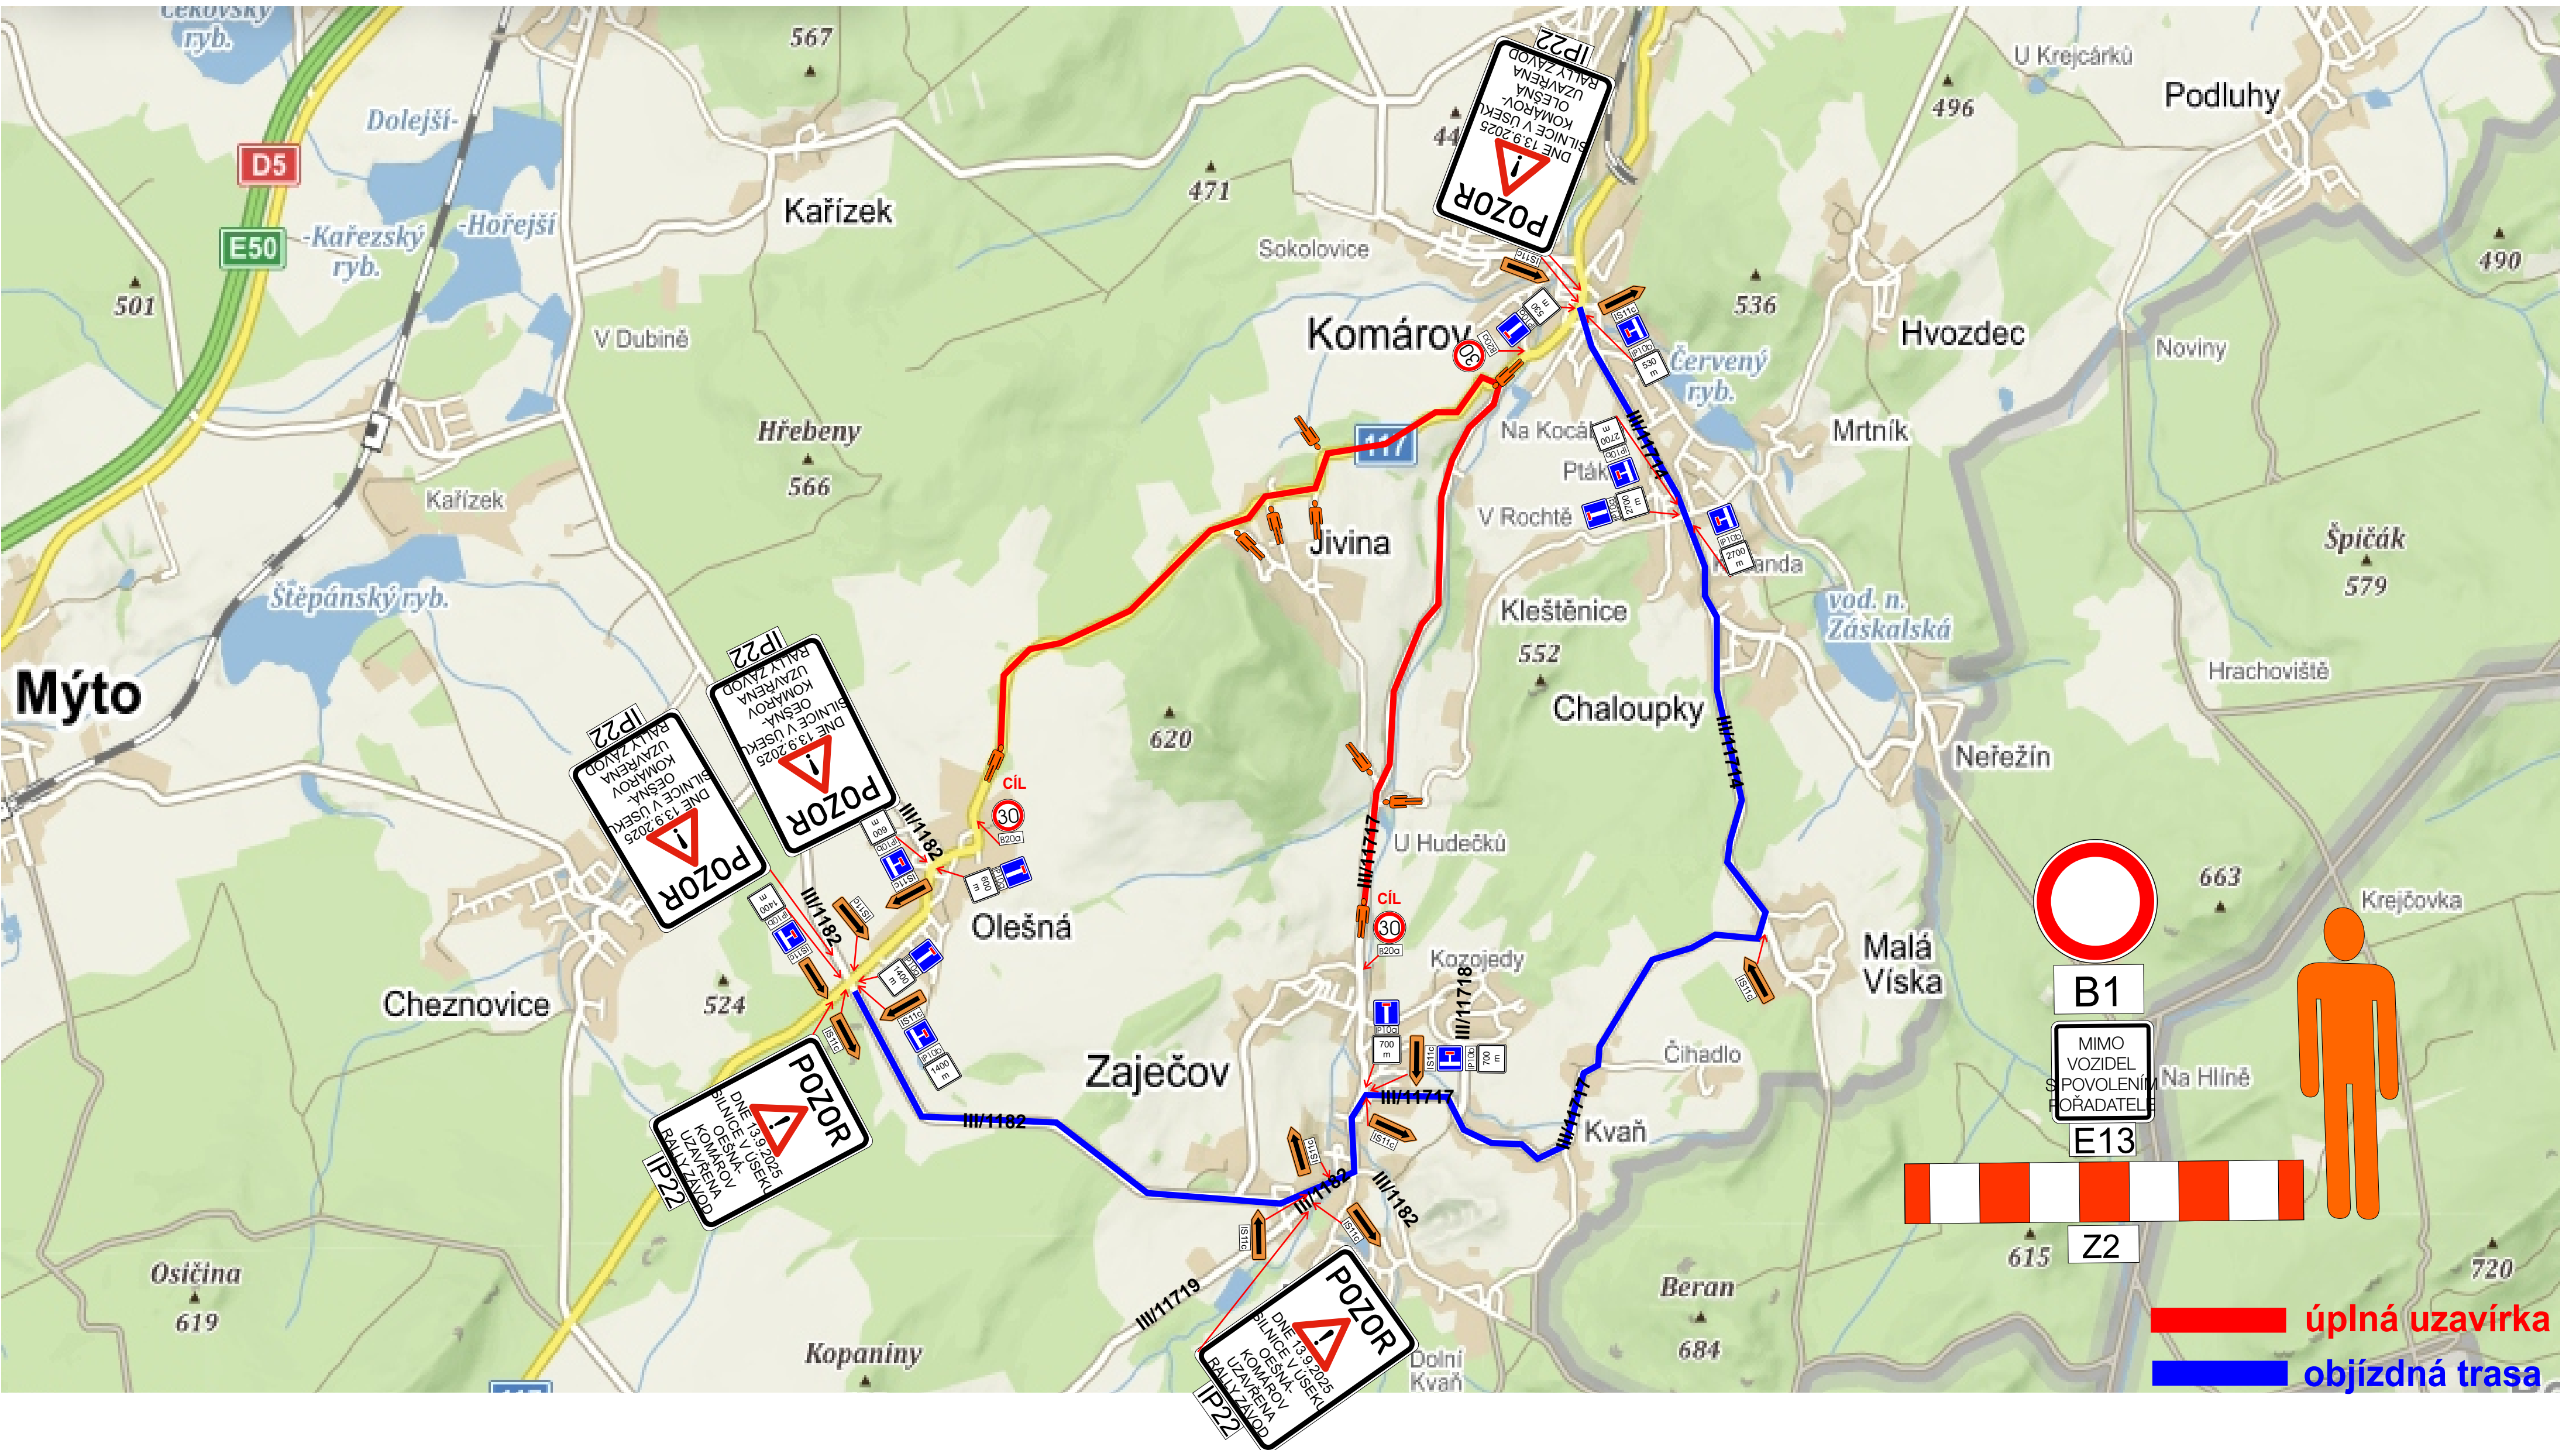

Technická zpráva

Návrh DIO a objízdných tras je vykresleno v přiložené situaci.

Memoriál Petra Keborta, Rally závod, ASK Hořovice v AČR.

Závod bude probíhat za úplné uzavírky.

DIO osazeno na křížení trasy závodu s komunikacemi, zabezpečeny značkou B1 s dodatkovou tabulkou „MIMO VOZIDEL S POVOLENÍM POŘADATELE" nebo pevnou zábranou. U každé DZ poučený pořadatel (pověřená osoba k činnostem souvisejícím s aktivací, deaktivací přechodné úpravy provozu na PK, vybaven reflexní vestou s nápisem „POŘADATEL" a zařízením pro spojení s ostatními stanovišti a činovníky závodu).

DIO před každou RZ bude nainstalováno uvedeno v platnost 1 hodinu před zahájením startu závodu, po skončení RZ bude zneplatněno.

RZ neprobíhají současně.

Termín závodu: 12.-13.9.2025

Technická zpráva

Organizátor závodu zajistí koordinaci s dopravci autobusových linek, informaci v médiích o dopravních omezeních v souvislosti s konáním akce, seznámení účastníků akce s podmínkami konání závodu a zajistí dostatečná místa pro vozidla návštěvníků a účastníků akce, mimo hlavní dopravní prostor krajských silnic.

Všechny přechodné dopravní značky jsou v základním rozměru, reflexní, minimálně třídy R1. Projekt DIO vychází z Technických podmínek Ministerstva dopravy „Zásady dopravního značení na pozemních komunikacích“ TP 65 a „Příručka pro označování pracovních míst na dálnicích a silnicích.