

 
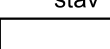
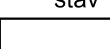
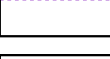
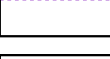
 
 
 
 
 
 
 
 
 
 
 
 
 
 
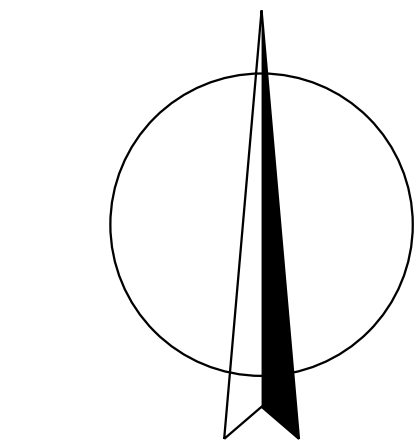


LEGENDA :

Hranice				
stav	návrh			
		hranice řešeného území		
		katastrální hranice		
		hranice zastavěného území dle § 58 zák. č. 183/2006 Sb. ke dni 15. 8. 2022		
Územní prvky				
stav	návrh			
		vodní plochy a toky		
		urbanizované plochy		
Technická infrastruktura				
stav	návrh	rušení stavu	rušení návrhu	
				venkovní vedení VN
				trafostanice (TS)
				radioreléové trasy
				sčítací vedení
				vodovod
				vodojem
				vodní zdroj
				obecní studna
				kanalizace
				zatrubněný vodní tok - zrušení záměru na zrušení

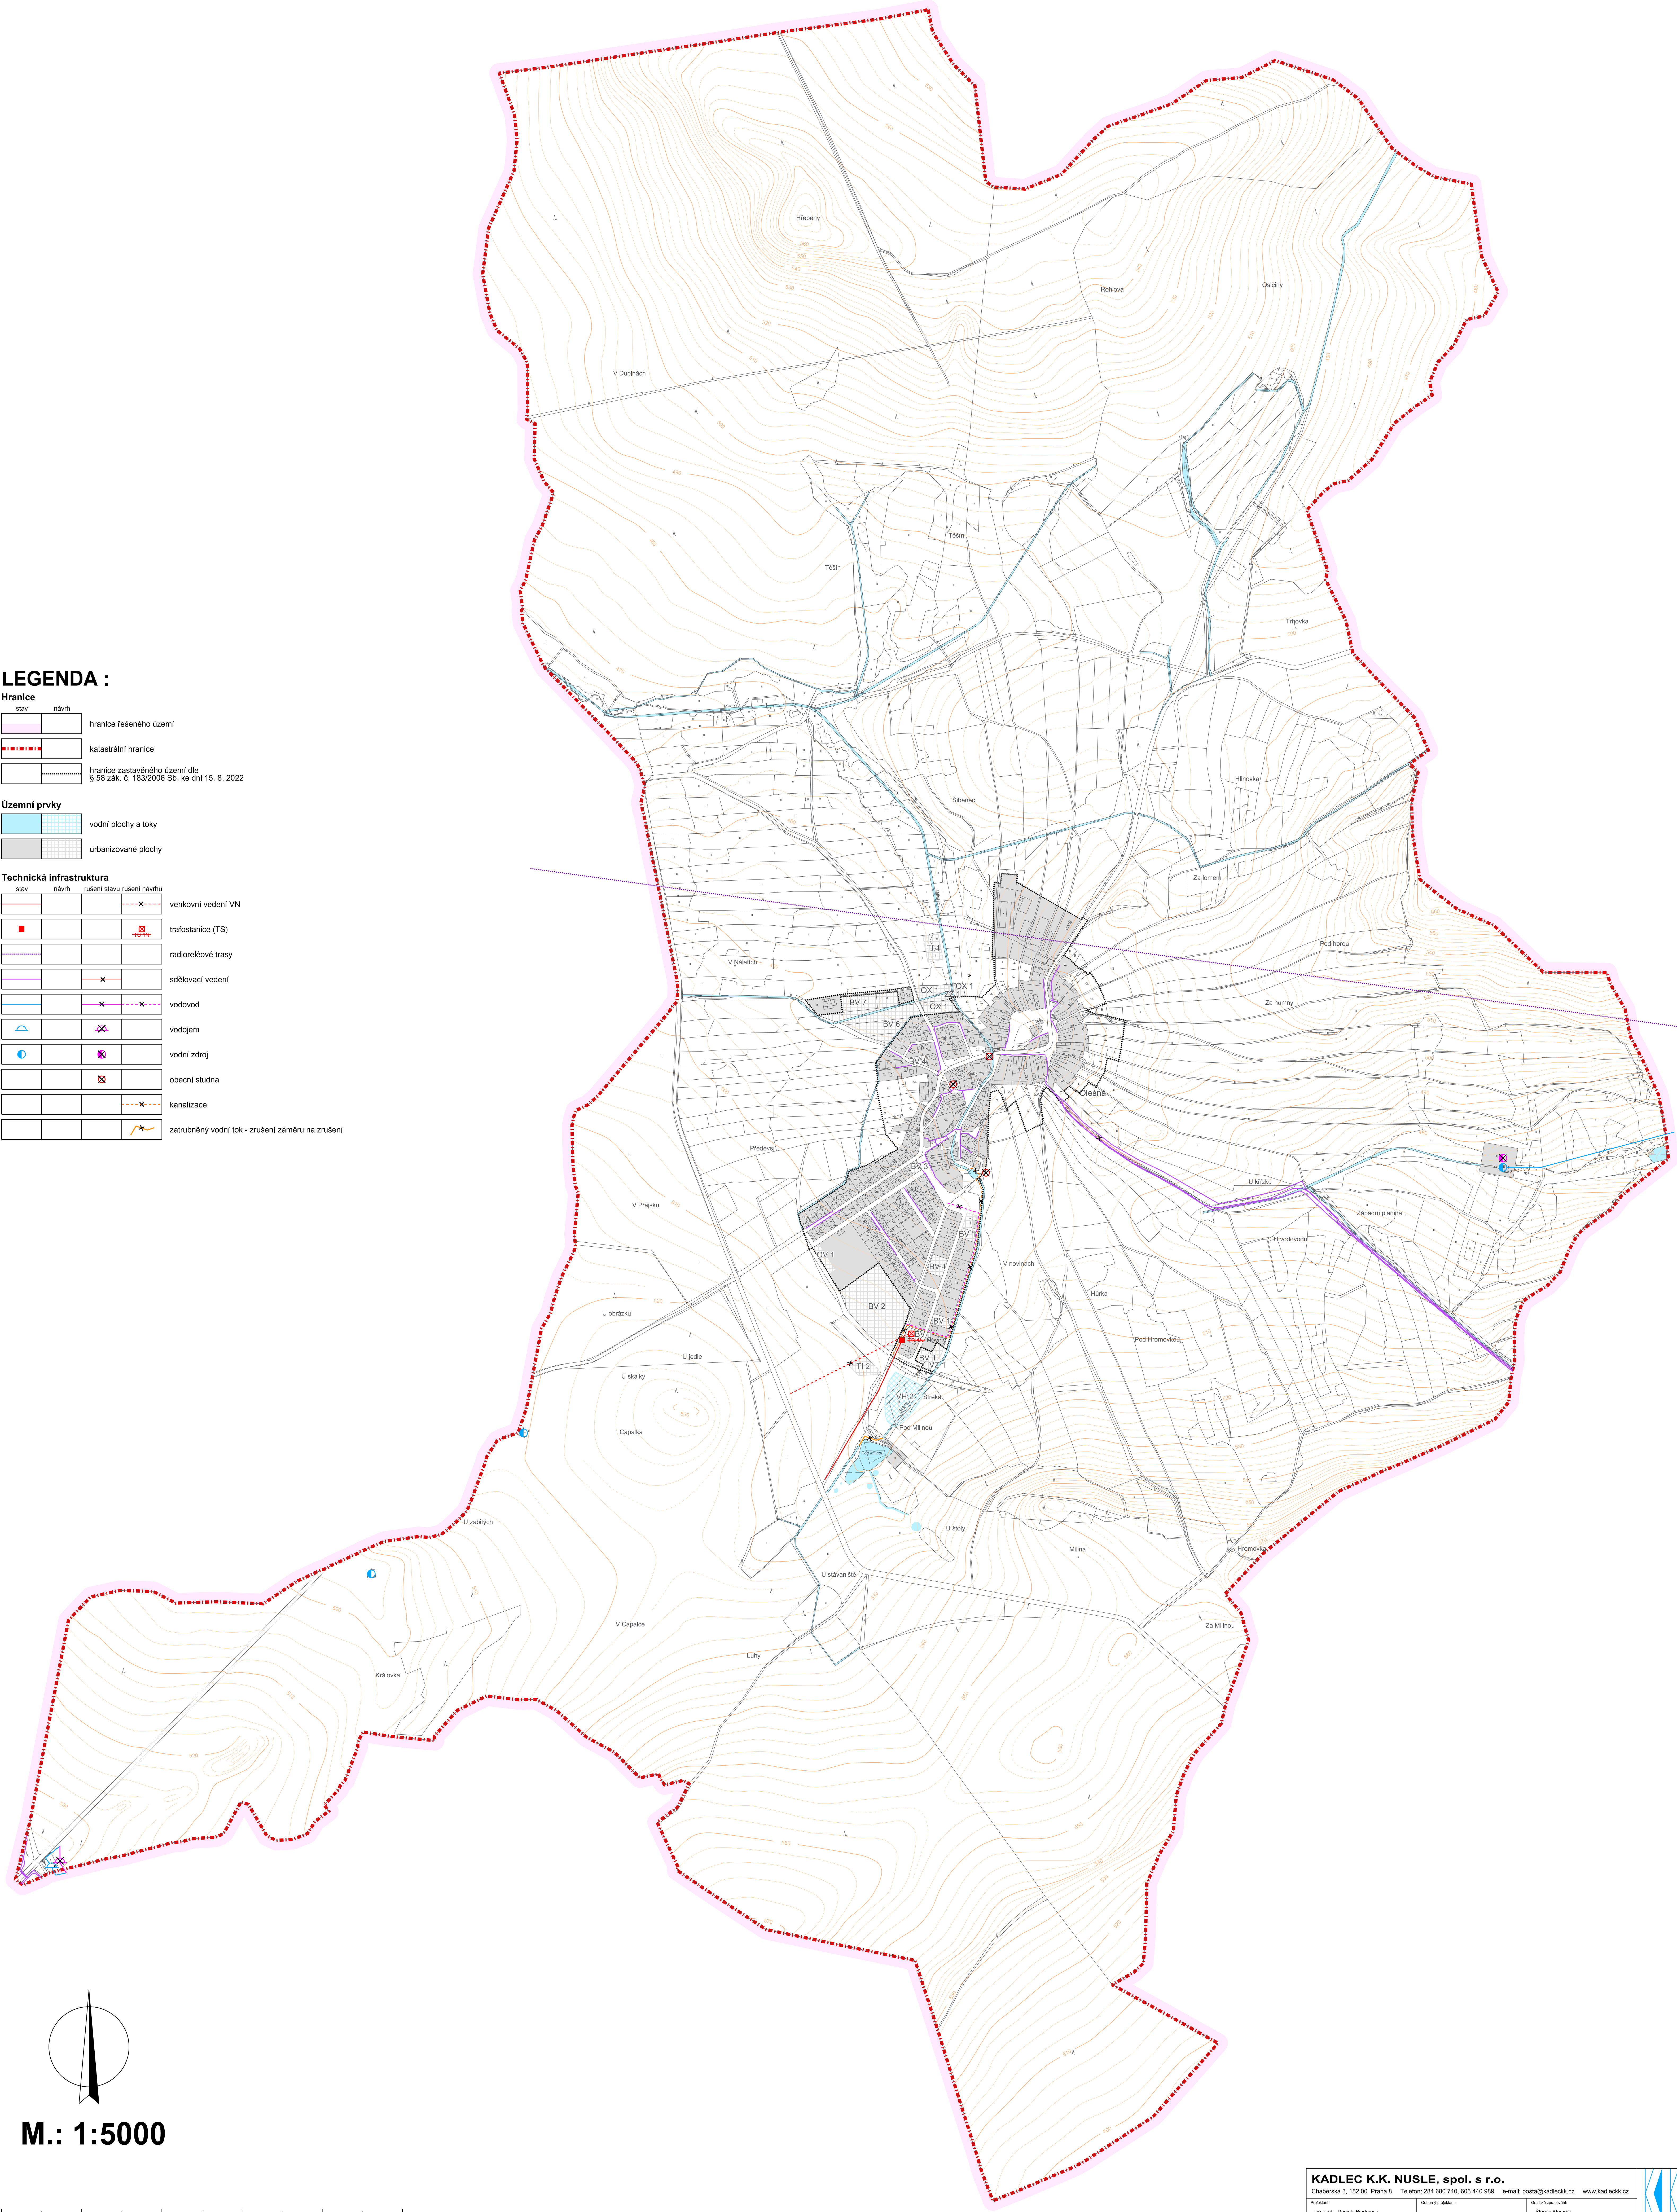

M.: 1:5000

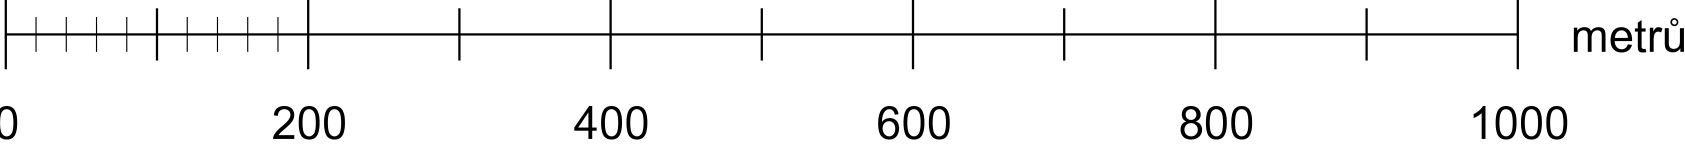

KADLEC K.K. NUSLE, spol. s r.o.			
Chaberská 3, 162 00 Praha 6 Telefon: 284 680 740, 603 440 989 e-mail: posta@kadleckk.cz www.kadleckk.cz			
Projektant: Ing. arch. Daniela Brodová		Obecní zastupitelstvo: Štěpán Klumpp	
Příjemce: Městský úřad Holčovice		Schvalovací orgán: Zastupitelstvo obce Olešná	
Anot.: ZMĚNA Č. 1 ÚZEMNÍHO PLÁNU OLEŠNÁ		Datum: 8. 2022	
Název výkresu: Koncepce veřejné infrastruktury - technická infrastruktura		Měřítko: 1 : 5000	
		Výkres č.: A3b.	