ZMĚNA Č. 1 ÚZEMNÍHO PLÁNU **OLEŠNÁ**

Návrh Změny ÚP

LEGENDA :

Hranice

stav | návrh

- hranice řešeného území
- katastrální hranice
- hranice zastavěného území dle § 58 zák. č. 183/2006 Sb. ke dni 15. 8. 2022
- hranice ploch, ve kterých je uloženo prověření změn jejich využití územní studií

Plochy s rozdílným způsobem využití

I. | II. | III. | IV. | V.

- bydlení vesnické (BV, BVz)
- bydlení kolektivní (BK)
- rekreace hromadná (RH)
- občanské vybavení (OV, OVz)
- občanské vybavení - sport (OS)
- občanské vybavení - jiné (OX)
- veřejná prostranství (VP, VPz)
- veřejná prostranství - zeleň (VZ, VZz)
- smíšené obytné plochy (SB, SBz)
- dopravní infrastruktura - pozemní komunikace (DS, DSz)
- technická infrastruktura (TI)
- smíšené výrobní plochy (VS, VSz)
- vodní a vodohospodářské plochy (VH, VHz)
- zemědělské plochy - orná půda (ZO)
- zemědělské plochy - trvalé travní porosty (ZT)
- zemědělské plochy - zahrady a sady (ZZ, ZZz)
- lesní plochy (LE)
- přírodní plochy (PP)
- smíšené plochy nezastavěného území (SN)

Plochy dle významu;
I. Stabilizované plochy řešenou Změnou č. 1 ÚP
II. Zastavitelné plochy řešenou Změnou č. 1 ÚP
III. Plochy změn v krajině řešenou Změnou č. 1 ÚP
IV. Stabilizované plochy dle platného ÚP
V. Plochy změn dle platného ÚP

Veřejná infrastruktura

dle platného ÚP: stav, návrh | dle Změny č. 1 ÚP: stav, návrh

- parkoviště
- účelové komunikace
- cyklotrasy

Územní systém ekologické stability

stav | návrh

- regionální biokoridor (RBK)
- lokální biocentrum (LBC)
- lokální biokoridor (LBK)
- interakční prvek (IP)

Ochrana kulturních hodnot

stav | návrh

- pomníky a kříže
- technická památka - pozůstatek Strousbergovy dráhy

Limity využití území

stav | návrh

- vesnická památková zóna
- nemovité kulturní památky
- území s archeologickými nálezy I. kategorie
- území s archeologickými nálezy II. kategorie
- hranice regionu lidové architektury
- památný strom
- ochranné pásmo lesa
- ochranné pásmo silnice II. a III. třídy
- ochranné pásmo vedení VVN, VN a trafostanic
- radioreléové trasy
- ochranné pásmo vysílače
- ochranné pásmo čistírny odpadních vod
- ochranná pásma vodních zdrojů
- pásmo při správě vodního toku
- CHOPAV Brdy
- hranice oblasti krajinného rázu
- poddolovaná území
- hlavní důlní díla
- pásmo hygienické ochrany zemědělského areálu

Ostatní jevy

stav | návrh

- objekty doplněné do mapy KN

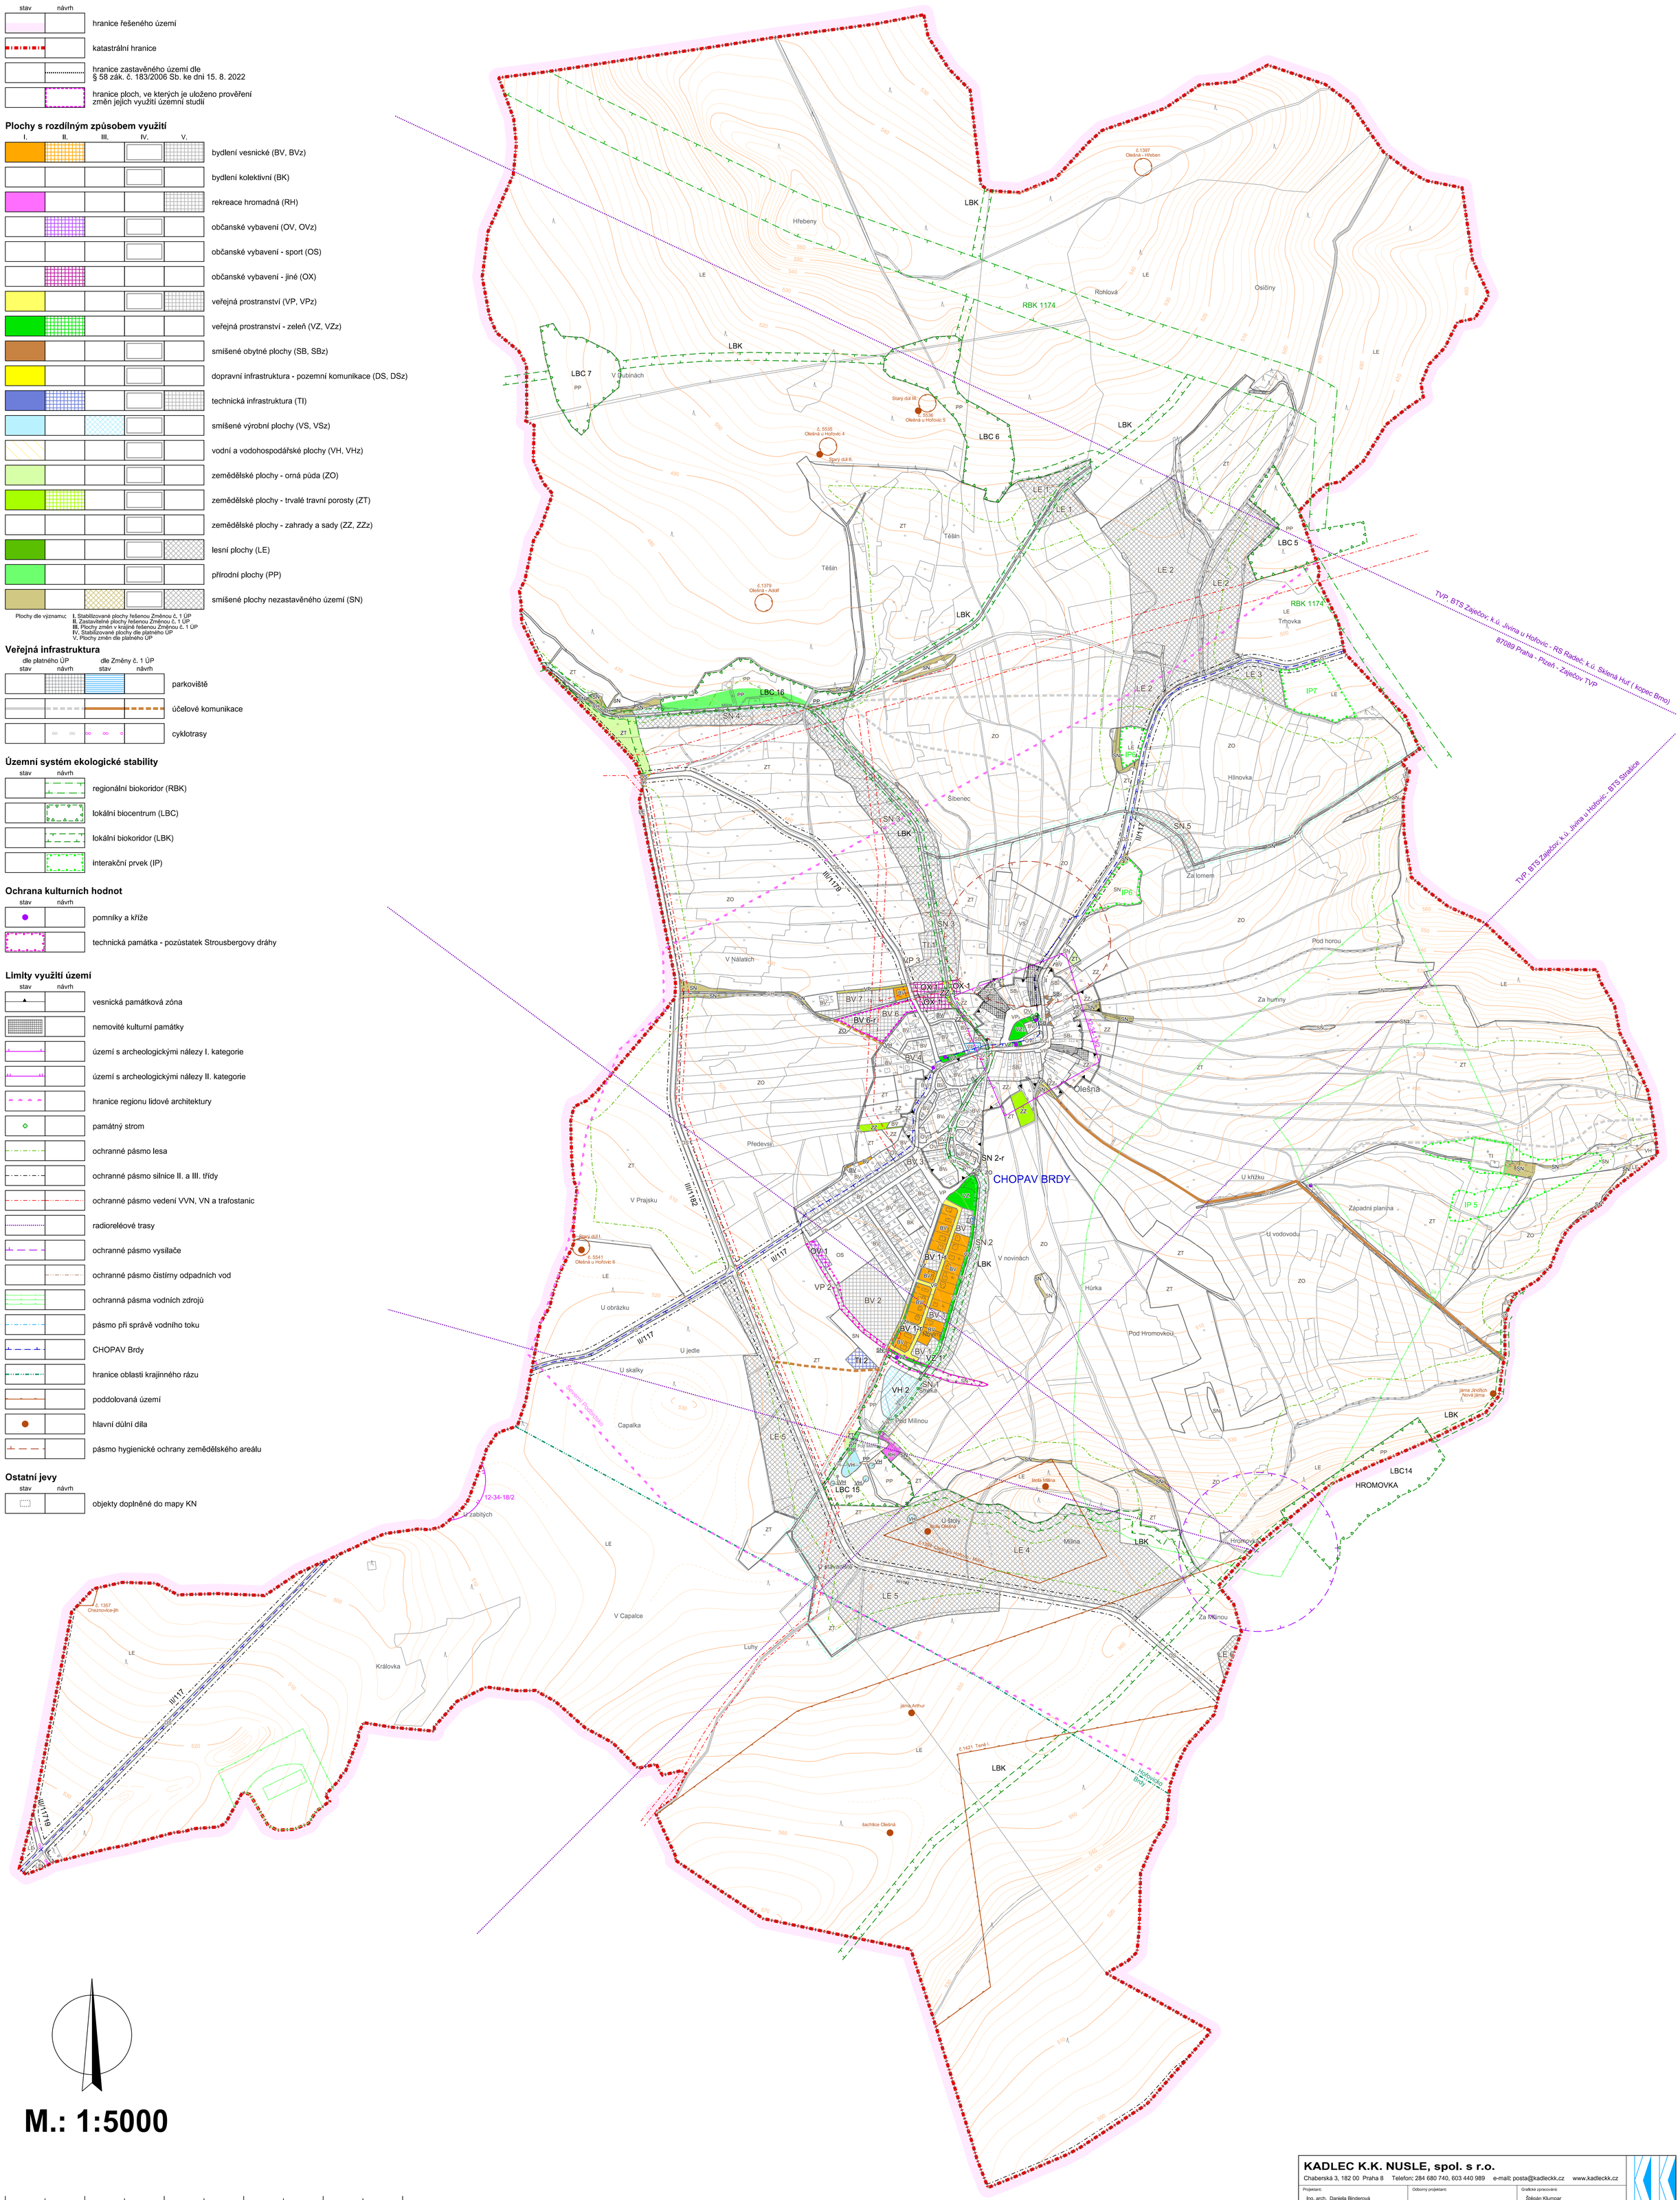

M.: 1:5000

0 200 400 600 800 1000 metrů

B1. Koordinační výkres

KADLEC K.K. NUSLE, spol. s r.o. Chaberská 3, 182 00 Praha 8 Telefon: 284 680 740, 603 440 989 e-mail: posta@kadleckk.cz www.kadleckk.cz			
Projektant: Ing. arch. Daniela Binderová	Odborný projektant:	Grafické zpracování: Štěpán Klumpar	
Pořizovatel: Městský úřad Hořovice	Schvalovací orgán: Zastupitelstvo obce Olešná	Číslo smlouvy: 522/21	
Akce: ZMĚNA Č. 1 ÚZEMNÍHO PLÁNU OLEŠNÁ Návrh Změny ÚP		Datum: 8. 2022	Výkres č.: B1.
Název výkresu: Koordinační výkres		Měřítko: 1 : 5000	Kopie č.: